


Miejscowy Plan Zagospodarowania Przestrzennego gminy Białogard w obrębie ew. Rzyszczewo

skala 1:1000

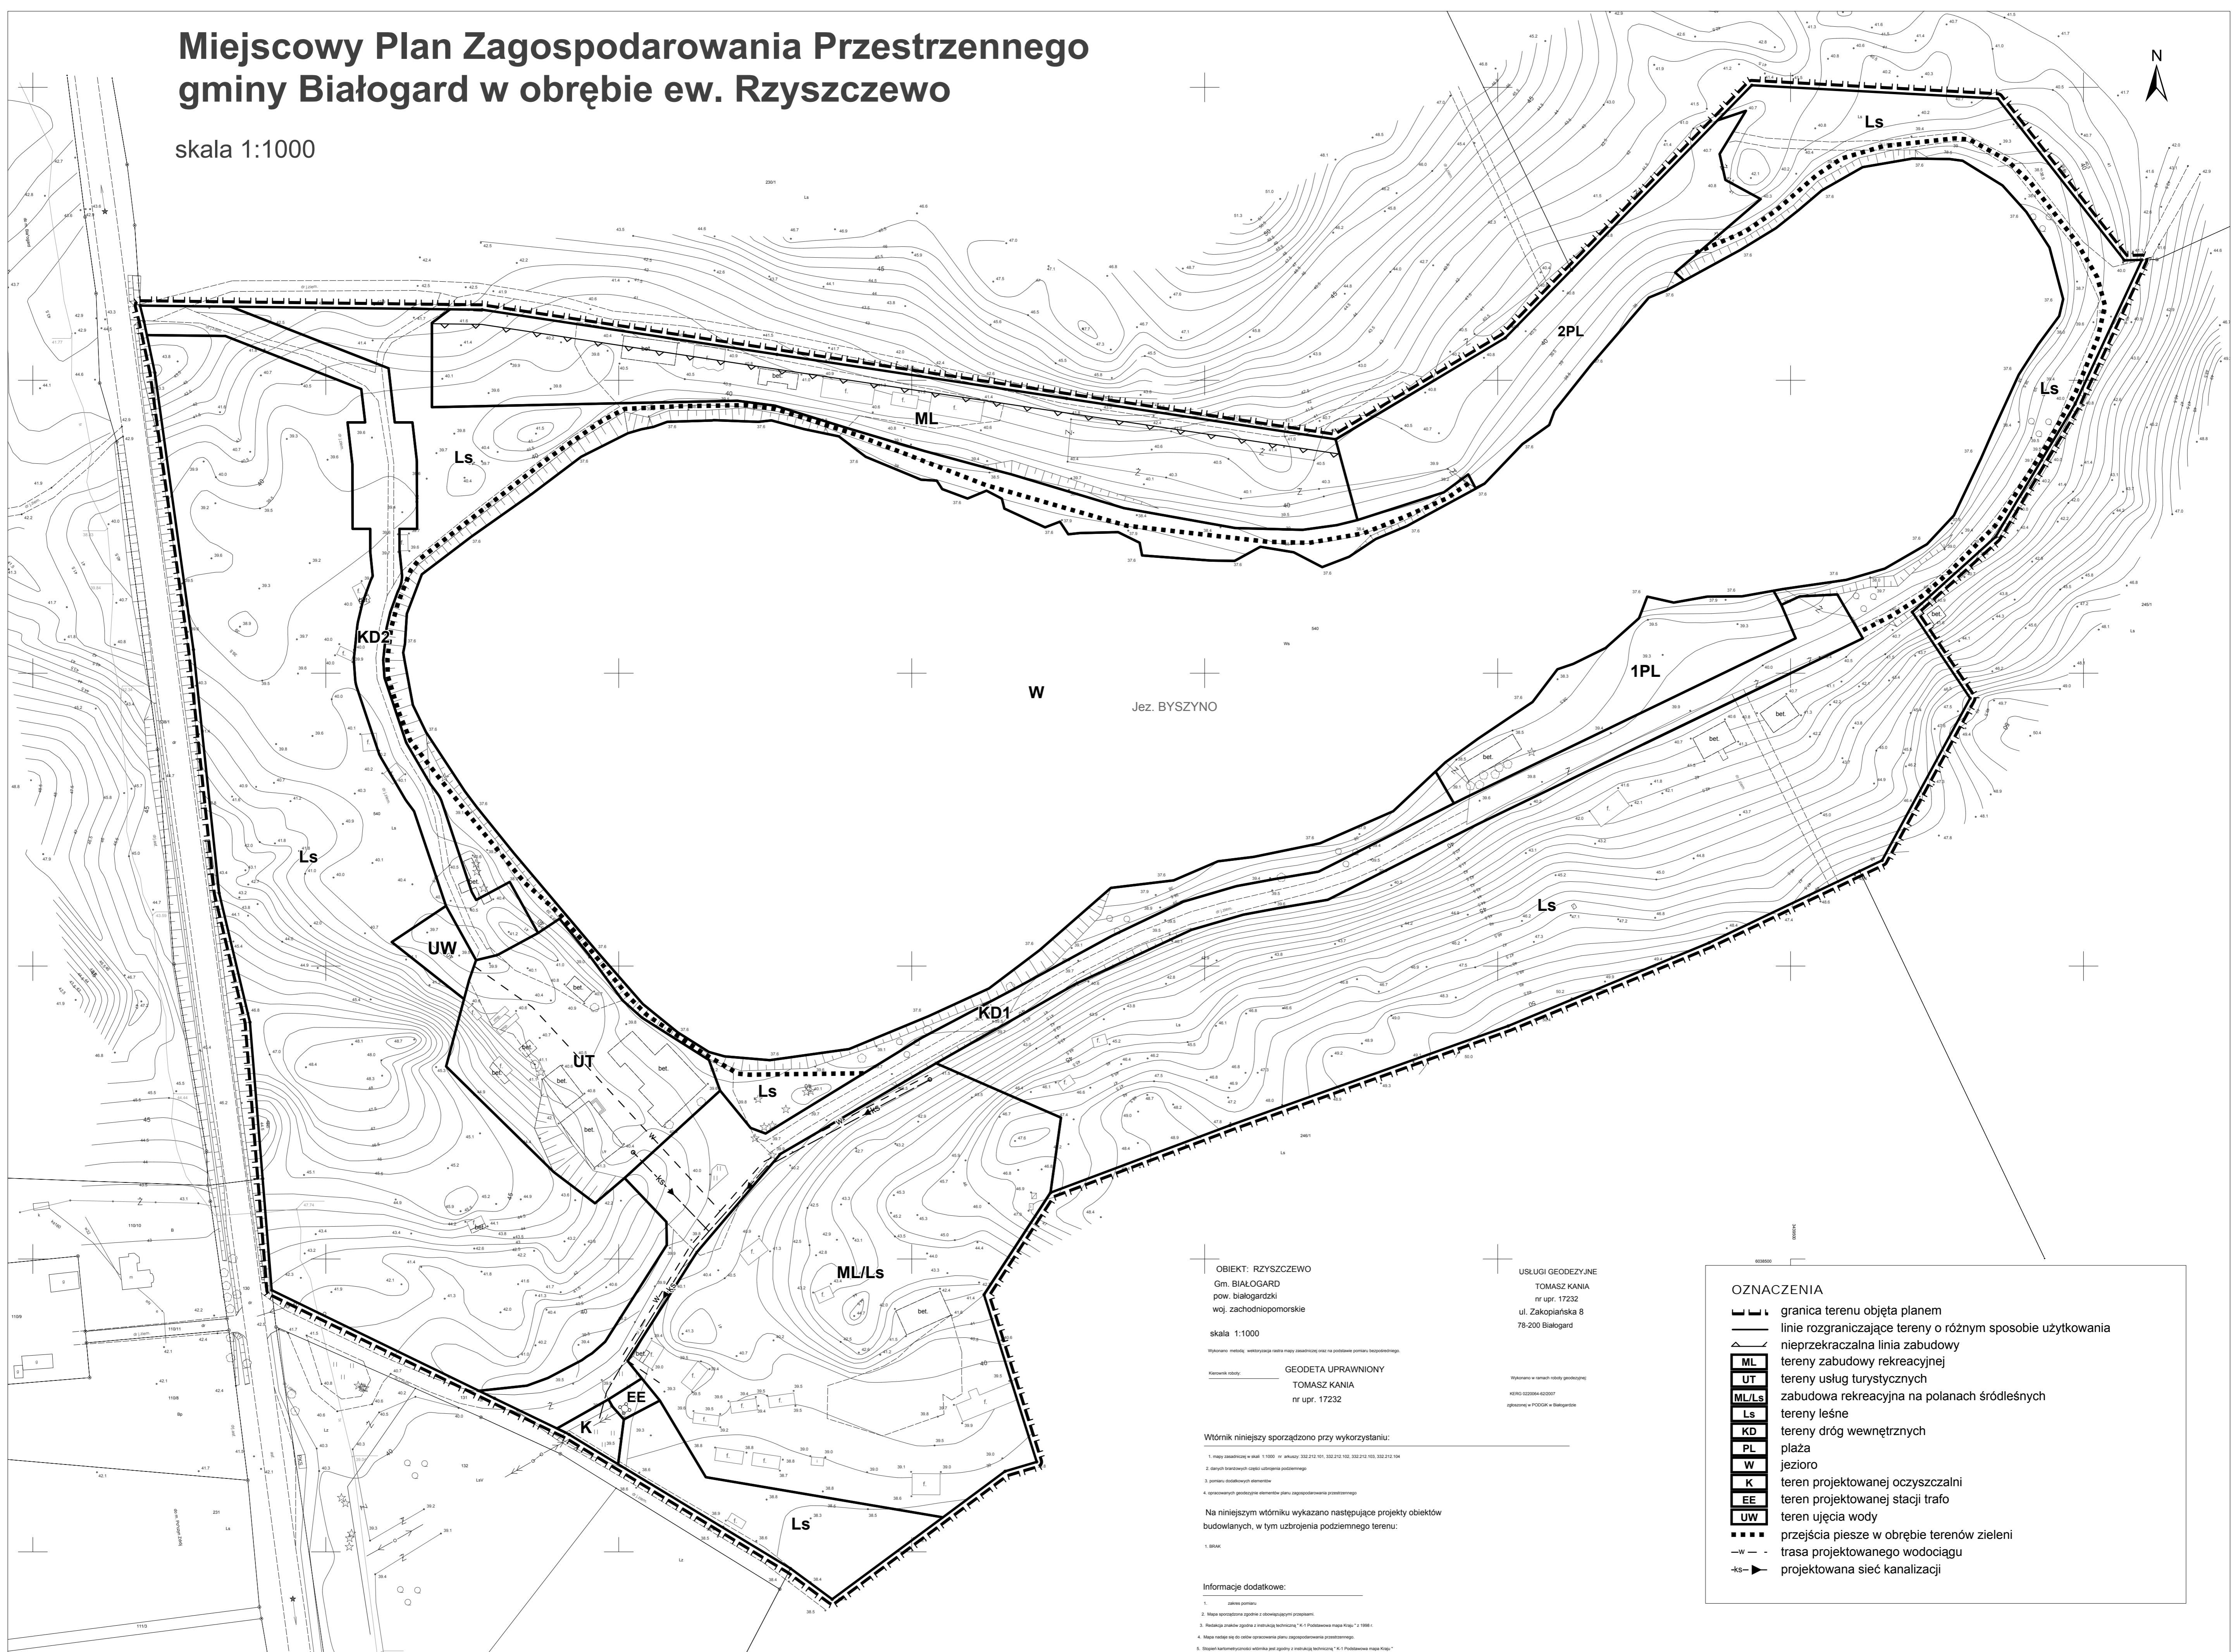

OBIEKT: RZYSZCZEWO
Gm. BIAŁOGARD
pow. białogardzki
woj. zachodniopomorskie

skala 1:1000

Wykazano: metody, wykorzystując dane miary zasadniczej oraz na podstawie pomiaru topograficznego.

Wzrostek roboczy: GEODETA UPRAWNIONY
TOMASZ KANIA
nr upr. 17232

USŁUGI GEODEZYJNE
TOMASZ KANIA
nr upr. 17232
ul. Zakopiańska 8
78-200 Białogard

Wykazano w ramach robót geodezyjnych:
HERO 020064-020007
zgodnie z PODOG w Białogardzie

Włótnik niniejszy sporządzono przy wykorzystaniu:

- mapy zasadniczej w skali 1:1000 w arkuszy: 332.212.101, 332.212.102, 332.212.103, 332.212.104
- danych terenowych opartej na pomiarach podziemnych
- planu dodatkowych elementów
- opracowanych geodezyjnie elementów planu zagospodarowania przestrzennego

Na niniejszym włótniku wykazano następujące projekty obiektów budowlanych, w tym uzbrojenia podziemnego terenu:

1. BRUK

Informacje dodatkowe:

- skala pomiaru
- Mapa opracowana zgodnie z obowiązującymi przepisami
- Reakcja zmian zgodnie z instrukcją techniczną "K-1 Podstawowa mapa Kraj" z 1986 r.
- Mapa nadaje się do celów opracowania planu zagospodarowania przestrzennego
- Stopień dokładności włótnika jest zgodny z instrukcją techniczną "K-1 Podstawowa mapa Kraj"

OZNACZENIA

- granica terenu objęta planem
- linie rozgraniczające tereny o różnym sposobie użytkowania
- nieprzekraczalna linia zabudowy
- ML tereny zabudowy rekreacyjnej
- UT tereny usług turystycznych
- ML/Ls zabudowa rekreacyjna na polanach śródleśnych
- Ls tereny leśne
- KD tereny dróg wewnętrznych
- PL plaża
- W jezioro
- K teren projektowanej oczyszczalni
- EE teren projektowanej stacji trafo
- UW teren ujęcia wody
- przejścia piesze w obrębie terenów zieleni
- - - trasa projektowanego wodociągu
- KS- projektowana sieć kanalizacji