

Załącznik nr 11
plan sytuacyjny wraz z opisem wyposażenia ścieżki

Ścieżka edukacyjno - przyrodnicza przy „Sali Tradycji Rybackiej”

Czarnowęsy, 78-200 Białogard

jed. ewid. Gmina Białogard; dz. nr 13/27; obr. Czarnowęsy

ŚCIEŻKA EDUKACYJNO - PRZYRODNICZA

- 1 – stanowisko biesiadne do odpoczynku:
 - dwie ławki piknikowe, sosnowe dł. min. 120 cm, jeden stół piknikowy, sosnowe, dł. 180 cm, szer. 90 cm, podstawy wykonane z drewnianych bali lub okrągłaków, grubość blatu i siedziska min 9 cm, pokryte dwoma warstwami impregnatu zabezpieczającego przed szkodliwymi warunkami atmosferycznymi;
- 2 – tablica informacyjna w konstrukcji drewnianej (zawierająca mapę ścieżki)
- 3 – tablica typu gra edukacyjna („Jaka to ryba”)
- 4 – tablica edukacyjna („Cykl życia łososia”)
- 5 – tablica edukacyjna („Rośliny chronione w Dorzeczu Parsęty”)
- 6 – tablica edukacyjna („Zwierzęta chronione w Dorzeczu Parsęty”)
- 7 – „Ławeczka Diabła” tablica edukacyjna („Ekologia wody” – ochrona środowiska wodnego) oraz stanowisko biesiadne (parametry patrz 1 punkt);
- 8 – zejście do rzeki Mogilicy: wybranie gruntu, odsypanie ziemi, posianie trawy, szer. 1,0 m

Szczegółowe parametry tablic:


- wykonane z drewna;
- pokryte dwoma warstwami impregnatu zabezpieczającego przed szkodliwymi warunkami atmosferycznymi, kolor do uzgodnienia z Zamawiającym;
- wykonane na wzór rysunku poglądowego, dopuszczalne odchylenia od podanych wymiarów: +/- 50 cm wysokość, +/- 30 cm szerokość, +/- 2 cm szerokość słupka, **daszek dwuspadowy lub jednospadowy**, +/- 10 cm wysokość zwieńczenia, +/- 8 cm długość daszku;
- plansza na tablicy - zabezpieczenie: laminat UV;
- proporcje: 4:3 lub 3:4;
- plansza - nośnik: blacha ocynkowana lub PCV;
- treść, zdjęcia i ilustracje wielokolorowe .

Ogólne wymagania dotyczące treści:

- „Mapa ścieżki” – zawierająca mapę ścieżki i informacje o projekcie, szczegółowy zakres do uzgodnienia z Inwestorem;
- „Jaka to ryba” – zawierająca ruchome elementy wymagające obrócenia (np. tabliczki), min. 9 gatunków ryb słodkowodnych;
- „Cykl życia łososia” – opis wyglądu dorosłego osobnika, rozród, tarło, opis pierwszych lat życia, opis wędrówki, zagrożenia, zawierająca min. 4 ilustracji lub zdjęć;
- „Rośliny chronione w Dorzeczu Parsęty” – zawierająca opis i ilustrację lub zdjęcia min. 6 roślin chronionych w Dorzeczu Parsęty np.: Bluszcz pospolity *Hedera helix*, Buławnik czerwony *Cephalanthera rubra*, Gnieźnik leśny *Neottia nidus-avis*, Rosiczka długolistna *Drosera anglica*, Rosiczka okrągłolistna *Drosera rotundifolia*, Storzyczek *Traunsteinera Dactylorhiza traunsteineri*, Śnieżyczka

przebiśnieg *Galanthus nivalis*, Wawrzynek wilczęłyko *Daphne mezereum*, Widłak jałowcowaty *Lycopodium annotinum*, Wielosił błękitny *Polemonium coeruleum*, Wrzosiec bagienny *Erica tetralix*;

- „Zwierzęta chronione w Dorzeczu Parsęty” – zawierająca opis i ilustrację lub zdjęcia min. 6 zwierząt chronionych w Dorzeczu Parsęty np.: jaszczurkę zwinę (*Lacerta agilis*), jaszczurkę żyworódkę (*Lacerta vivipara*), padalca (*Anquis fragilis*), zaskrońca zwyczajnego (*Natrix natrix*), żmiję zygzakowatą (*Vipera berus*), trzmielojada (*Pernis apivoris*), orlika krzykliwego (*Aquila pomarina*), bobra europejskiego (*Castor fiber*), wydrę (*Lutra Lutra*), rzęsorka mniejszego (*Neomys anomalus*) i rzęsorka rzecznego (*Neomys jodiens*);
- „Ekologia wody” – zawierająca ilustracje lub zdjęcia oraz opis jak dbać o czystość wody, jak oszczędzać wodę, itp.

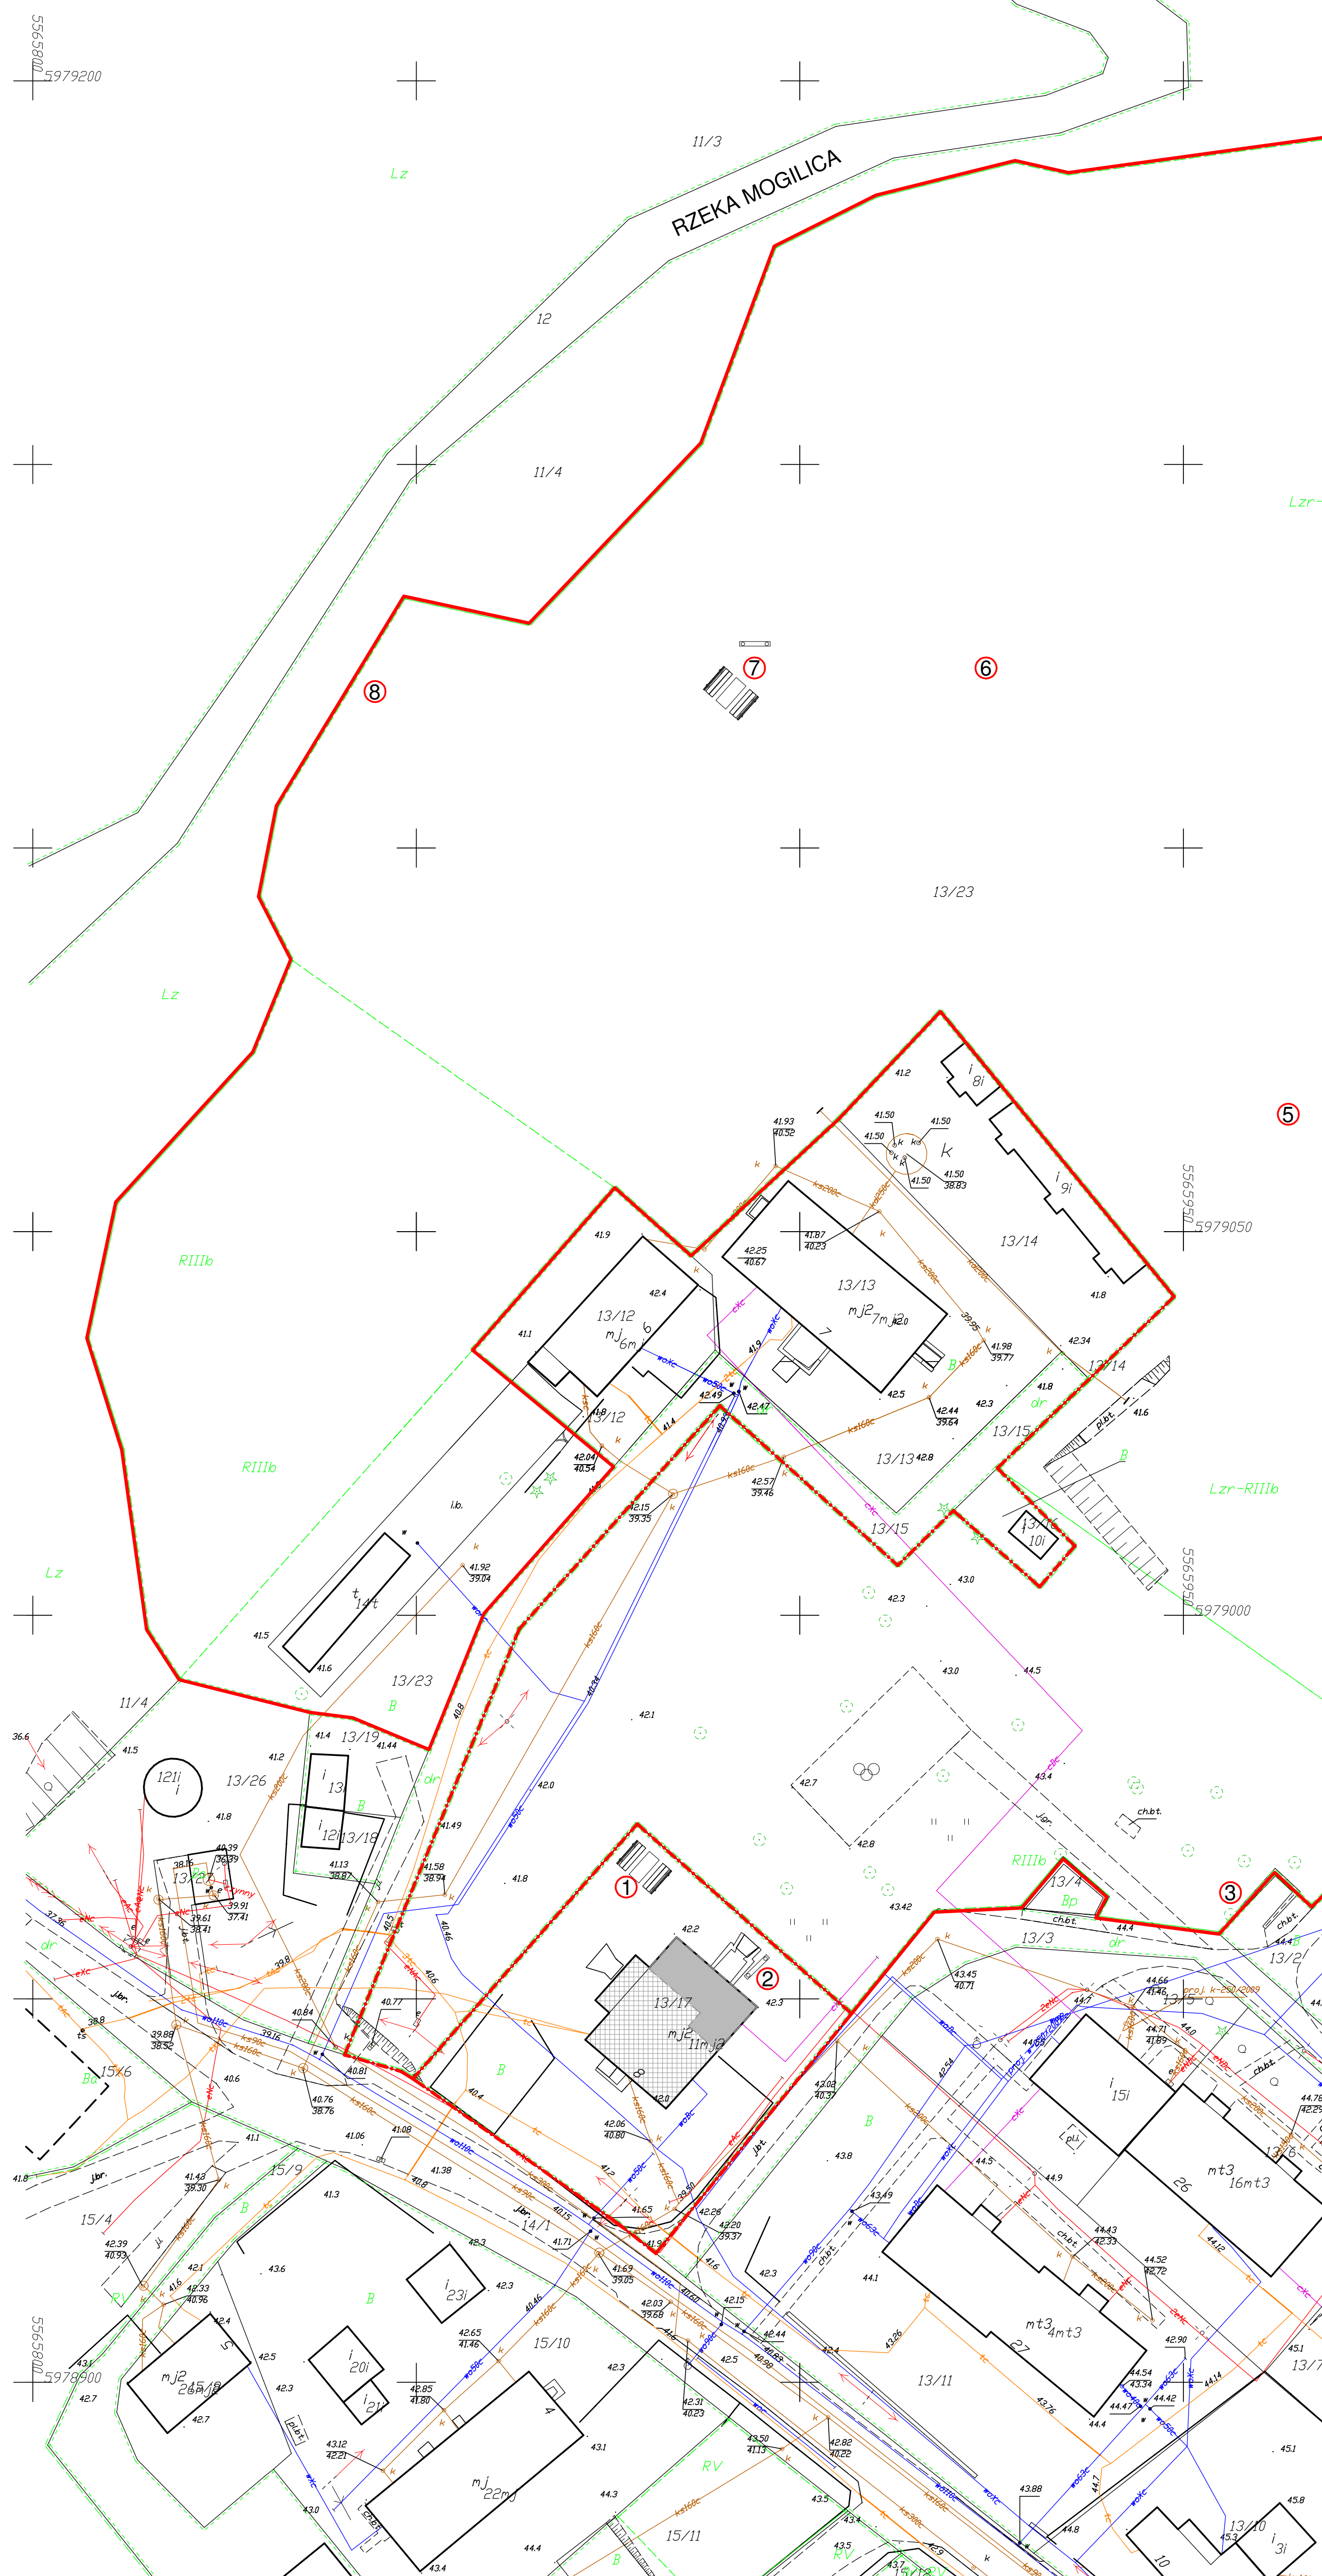

RZĘKA MOGILICA

MAPA ZASADNICZA

Skala 1:500

Województwo zachodniopomorskie
 Jednostka ewidencyjna: 320102_2, gm. Białogard
 Dobre: Czarnoweszy
 Działka: 13/23

Układ wsp. płaskich 2000 strefa 5 (15)
 Układ odniesienia: Kransztadt 86

Sekcja mapy: 5.211.29.02.3.3

Poswiadcza się zgodność niniejszej kopii z treścią materiału państwowego zasobu geodezyjnego i kartograficznego.

Organ prowadzący państwowy zasób geodezyjny i kartograficzny	STAROSTA BIAŁOGARDZKI
Nazwa materiału zasobu	Mapa zasadnicza
Identyfikator ewidencyjny materiału zasobu	GK.6642.439.2017
Data wykonania kopii	2017.06.13
Imię, nazwisko i podpis osoby reprezentującej organ	Dokument podpisany bezpiecznym podpisem elektronicznym z up. Starosty inż. Joanna Piórkowska - Kierownik PDRGK

MAPA ZASADNICZA

Skala 1:500

Województwo zachodniopomorskie
 Jednostka ewidencyjna:
 Dobre: Czarnoweszy
 Działka: 13/17

Układ wsp. płaskich 2000 strefa 5 (15)
 Układ odniesienia: Kransztadt 86

Sekcja mapy: 5.211.29.02.3.3; 5.211.29.07.1.1

Poswiadcza się zgodność niniejszej kopii z treścią materiału państwowego zasobu geodezyjnego i kartograficznego.

Organ prowadzący państwowy zasób geodezyjny i kartograficzny	STAROSTA BIAŁOGARDZKI
Nazwa materiału zasobu	Mapa zasadnicza
Identyfikator ewidencyjny materiału zasobu	GK.6642.405.2017
Data wykonania kopii	2017.05.29
Imię, nazwisko i podpis osoby reprezentującej organ	Dokument podpisany bezpiecznym podpisem elektronicznym z up. Starosty inż. Joanna Piórkowska - Kierownik PDRGK

LEGENDA:

- ISTNIEJĄCE ELEMENTY ZAGOSPODAROWANIA:**
- granica działki nr 13/7; 13/23; obr. Czarnoweszy, obszar oddziaływania inwestycji
 - istniejący budynek mieszkalny jednorodzinny ze świetlicą wiejską
 - istniejący plac zabaw
- PROJEKTOWANE ELEMENTY ZAGOSPODAROWANIA:**
- planowany remont pomieszczeń przeznaczonych na Salę Tradycji Rybackich
 - projektowana lokalizacja ławek i stołu - zestaw bielski
 - projektowana lokalizacja tablicy informacyjnej
 - projektowane punkty gry edukacyjnej
 - "ŁAWECZKA DIABLA" - projektowana lokalizacja ławek i stołu - zestaw bielski + TABLICA INFORMACYJNA
 - zejście nad rzekę

pro-artPABLO biuro projektowe		Projektant architekt	
właściciel: Paweł Przydank Popieliszowa 44 78-200 Białogard tel: 692 638 561 email: pablo25@op.pl		mgr inż. arch. Paweł Przydank upr. nr WP-OIA/OKK/UpB/63/2010 w specjalności architektonicznej	
OBIEKT BUDYNEK Z SALĄ TRADYCJI RYBACKICH			
Inwestor Gmina Białogard ul. Wileńska 8, 78-200 Białogard		Adres inwestycji Czarnoweszy, 78-200 Białogard jed. ewid. Gmina Białogard; dz. nr 13/7; 13/23; obr. Czarnoweszy	
Rysunek PROJEKT ZAGOSPODAROWANIA TERENU			
Numer projektu	Branża	Faza projektu	Data
pablo242017	architektura	PB	06.2017
Skala	Numer rysunku		
1:500	PB-AZ-01		

POŚWIADCZAM ZGODNOŚĆ KOPII MAPY ZASADNICZEJ Z ORYGINAŁEM

