

MAPA DO CELÓW PROJEKTOWYCH

320102_2, Białogard – obszar wiejski, obr. Gruszewo dz. 11/39

Mapa w układzie współrzędnych 2000(5)
Układ wysokościowy PL-EVRF2007–NH
Skala 1:500
Sekcje: 5.212.28.25.3.4; 5.211.28.1.2

Wykonaci: USŁUGI GEODEZYJNO – KARTOGRAFICZNE
"GEO MAJ" Piotr Majczak
Nosowo 16/2 78–200 Białogard
tel: 792 082 351
Geodeta uprawniony^{RP} Majczak nr upr. 20766

Obszar opracowania
Oznaczenie kancelaryjne GK.6640.701.2024
pracy geodezyjnej


Data opracowania: 2024.07.23

W zakresie pomiaru nie stwierdzono istnienia obciążeń nieruchomości w postaci służebności przechodu lub przejazdu.

Oświadczam, że niniejszy dokument został opracowany w wyniku prac geodezyjnych, których rezultaty zostały pozytywnie zweryfikowane i przyjęte do państwowego zasobu geodezyjnego w Białogardzie

Nazwa organu Służby Geodezyjnej i Kartograficznej do którego zgłoszono pracę	STAROSTA BIAŁOGARDZKI
Identyfikator ewidencyjny przyjętego materiału do zasobu geodezyjnego	P.3201.2024.694
Numer i data pozytywnej weryfikacji operatu technicznego	GK.6640.701.2024_12033, 2024.08.01
Jestem świadomy odpowiedzialności karnej za złożenie fałszywego oświadczenia	Geodeta uprawniony Piotr Majczak nr upr. 20766

PIOTR
KRZYSZTOF
MAJCZAK
Elektronicznie
podpisany przez
PIOTR KRZYSZTOF
MAJCZAK
Data: 2024.08.04
19:28:15 +02:00

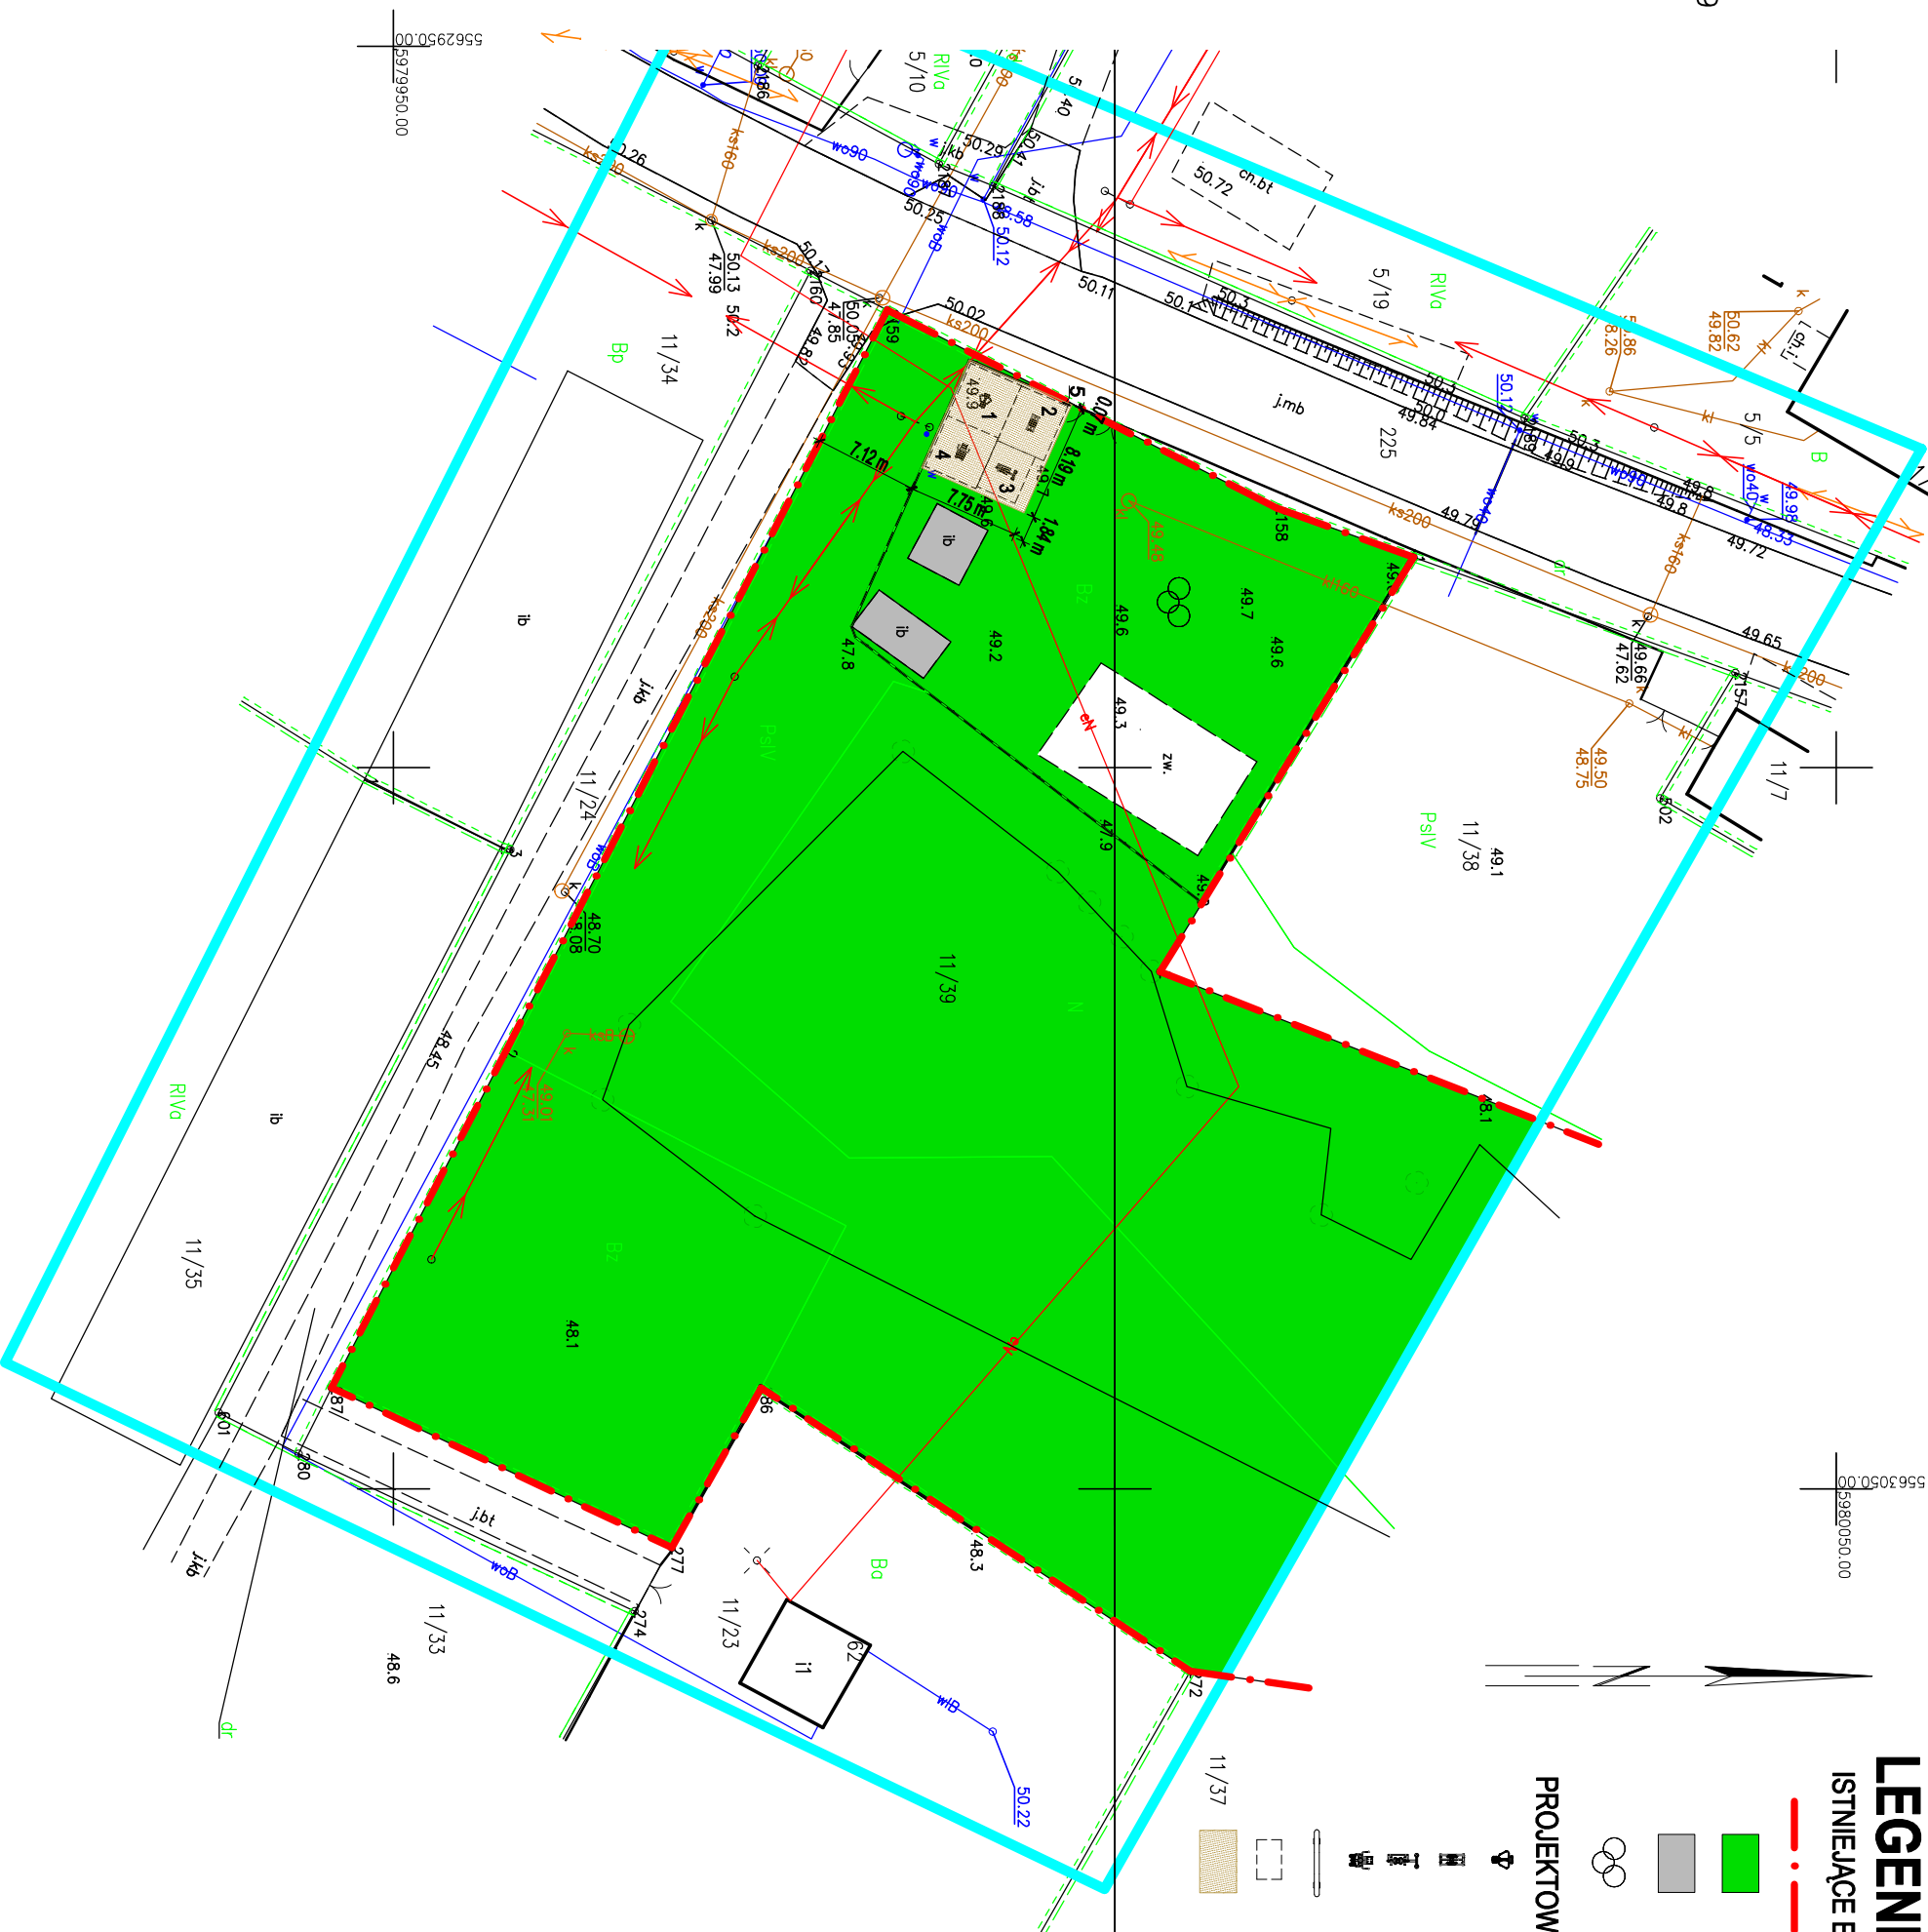

LEGENDA:

ISTNIEJĄCE ELEMENTY ZAGOSPODAROWANIA:

- granica działki nr 11/39; obr. 0071 Gruszewo, jed. ewid. 320102_2, Białogard - gmina
- istniejący teren biologicznie czynny: zieleń
- istniejący budynek
- plac zabaw

PROJEKTOWANA LOKALIZACJA URZĄDZEŃ SIŁOWNI:

- urządzenie siłowni plenerowej; wózek fitness
 - urządzenie siłowni plenerowej; orbitrek fitness
 - urządzenie siłowni plenerowej; bieżacz fitness
 - urządzenie siłowni plenerowej; wózek fitness
 - tablica informacyjna z regulaminem
- strefa bezpieczeństwa
projektowana nawierzchnia pod urządzenia - płasek wielkość 0,25-8 mm gr. 30 cm, powierzchnia 63,47 m²

<div>VISIBLE LINE Sp. z o.o. ul. Michała Reja 16, 75-661 Koszalin www.visible-line.com</div>		
Projektant:	mgr inż. arch. Paweł Przydarek upr. nr WP-01A/OK/KUPB/63/2010 w szczególności architekci	
Inwestor:	Inwestor adres inwestycji: Gmina Białogard ul. Wileńska 8, 78-200 Białogard	
Adres inwestycji:	Gruszewo, 78-200 Białogard dz. nr 11/39; obr. 0071 Gruszewo, jed. ewid. 320102_2, 0071.11/39, Białogard - gmina	
Nazwa obiektu budowlanego:		
BUDOWA SIŁOWNI PLENEROWEJ		
Rysunek:	PROJEKT ZAGOSPODAROWANIA TERENU	
Faza:	Data:	Skala:
PB	2024.07	1:500
Bransza:	Nr rys.:	
ARCHITEKTURA	PZT_2024.07.27_1	
Zastrzegam się wszelkie prawa wynikające z ustawy z dnia 04.02.1994 r. o prawie autorskim i prawach pokrewnych - z późniejszymi zmianami		