

# MAPA DO CELÓW PROJEKTOWYCH

320102\_2, Białogard – obszar wiejski, obr. Nosówko dz. 105/1

Mapa w układzie współrzędnych 2000(5)  
Układ wysokościowy: PL-ETRF2007-NH  
Skala: 1:500  
Sekcje: 5.215.29.23.2, 24.11

Geodeta uprawniony: P. Majteczak nr upr. 20766

Obszar opracowania  
Oznaczenie kancelaryjne GK.6640.703.2024  
pracy geodezyjnej:

Data opracowania: 2024.07.23

W zakresie pomiaru nie stwierdzono istnienia obciążen nieruchomości w postaci służebności przejazdu lub przejazdu.

Oświadczam, że niniejszy dokument został opracowany w wyniku prac geodezyjnych, których rezultaty zostały pozytywnie zweryfikowane i przyjęte do podstawowego zasobu geodezyjnego w Białogardzie

Nazwa organu Służby Geodezyjnej i Kartograficznej do którego zgłoszono pracę	STAROSTA BIAŁOGARDZKI
Identyfikator ewidencyjny przyjętego materiału do zasobu geodezyjnego	P.3201.2024.696
Numer i data pozytywnej weryfikacji operatu technicznego	GK.6640.703.2024_12035, 2024.08.01
Jestem świadomy odpowiedzialności karnej za złożenie fałszywego oświadczenia	Geodeta uprawniony Pitr Majteczak nr upr. 20766

Elektronicznie  
PIOTR  
KRZYSZTOF  
MAJTECZAK  
Data: 2024.08.04  
19:27:49 +02'00'

## LEGENDA:

ISTNIEJĄCE ELEMENTY ZAGOSPODAROWANIA:

granicza działki nr 105/1, obr. 0024 Nosówko, jed. ewid. 320102\_2, Białogard - gmina

istniejący teren biologicznie czynny: zieleń

istniejące budynki

plac zabaw

PROJEKTOWANA LOKALIZACJA URZĄDZEŃ SIŁOWNI:

1 - urządzenie siłowni plenerowej: biegacz/surf/włóknier fitness


2 - urządzenie siłowni plenerowej: jeździec/skij/steeper fitness

3 - urządzenie siłowni plenerowej: wyciąg/skij/steeper fitness

4 - tablica informacyjna z regulaminem

strefa bezpieczeństwa

projektowana nawierzchnia pod urządzenia - placsek  
wielkość 0,25-8 mm gr. 30 cm, powierzchnia 77,68 m²

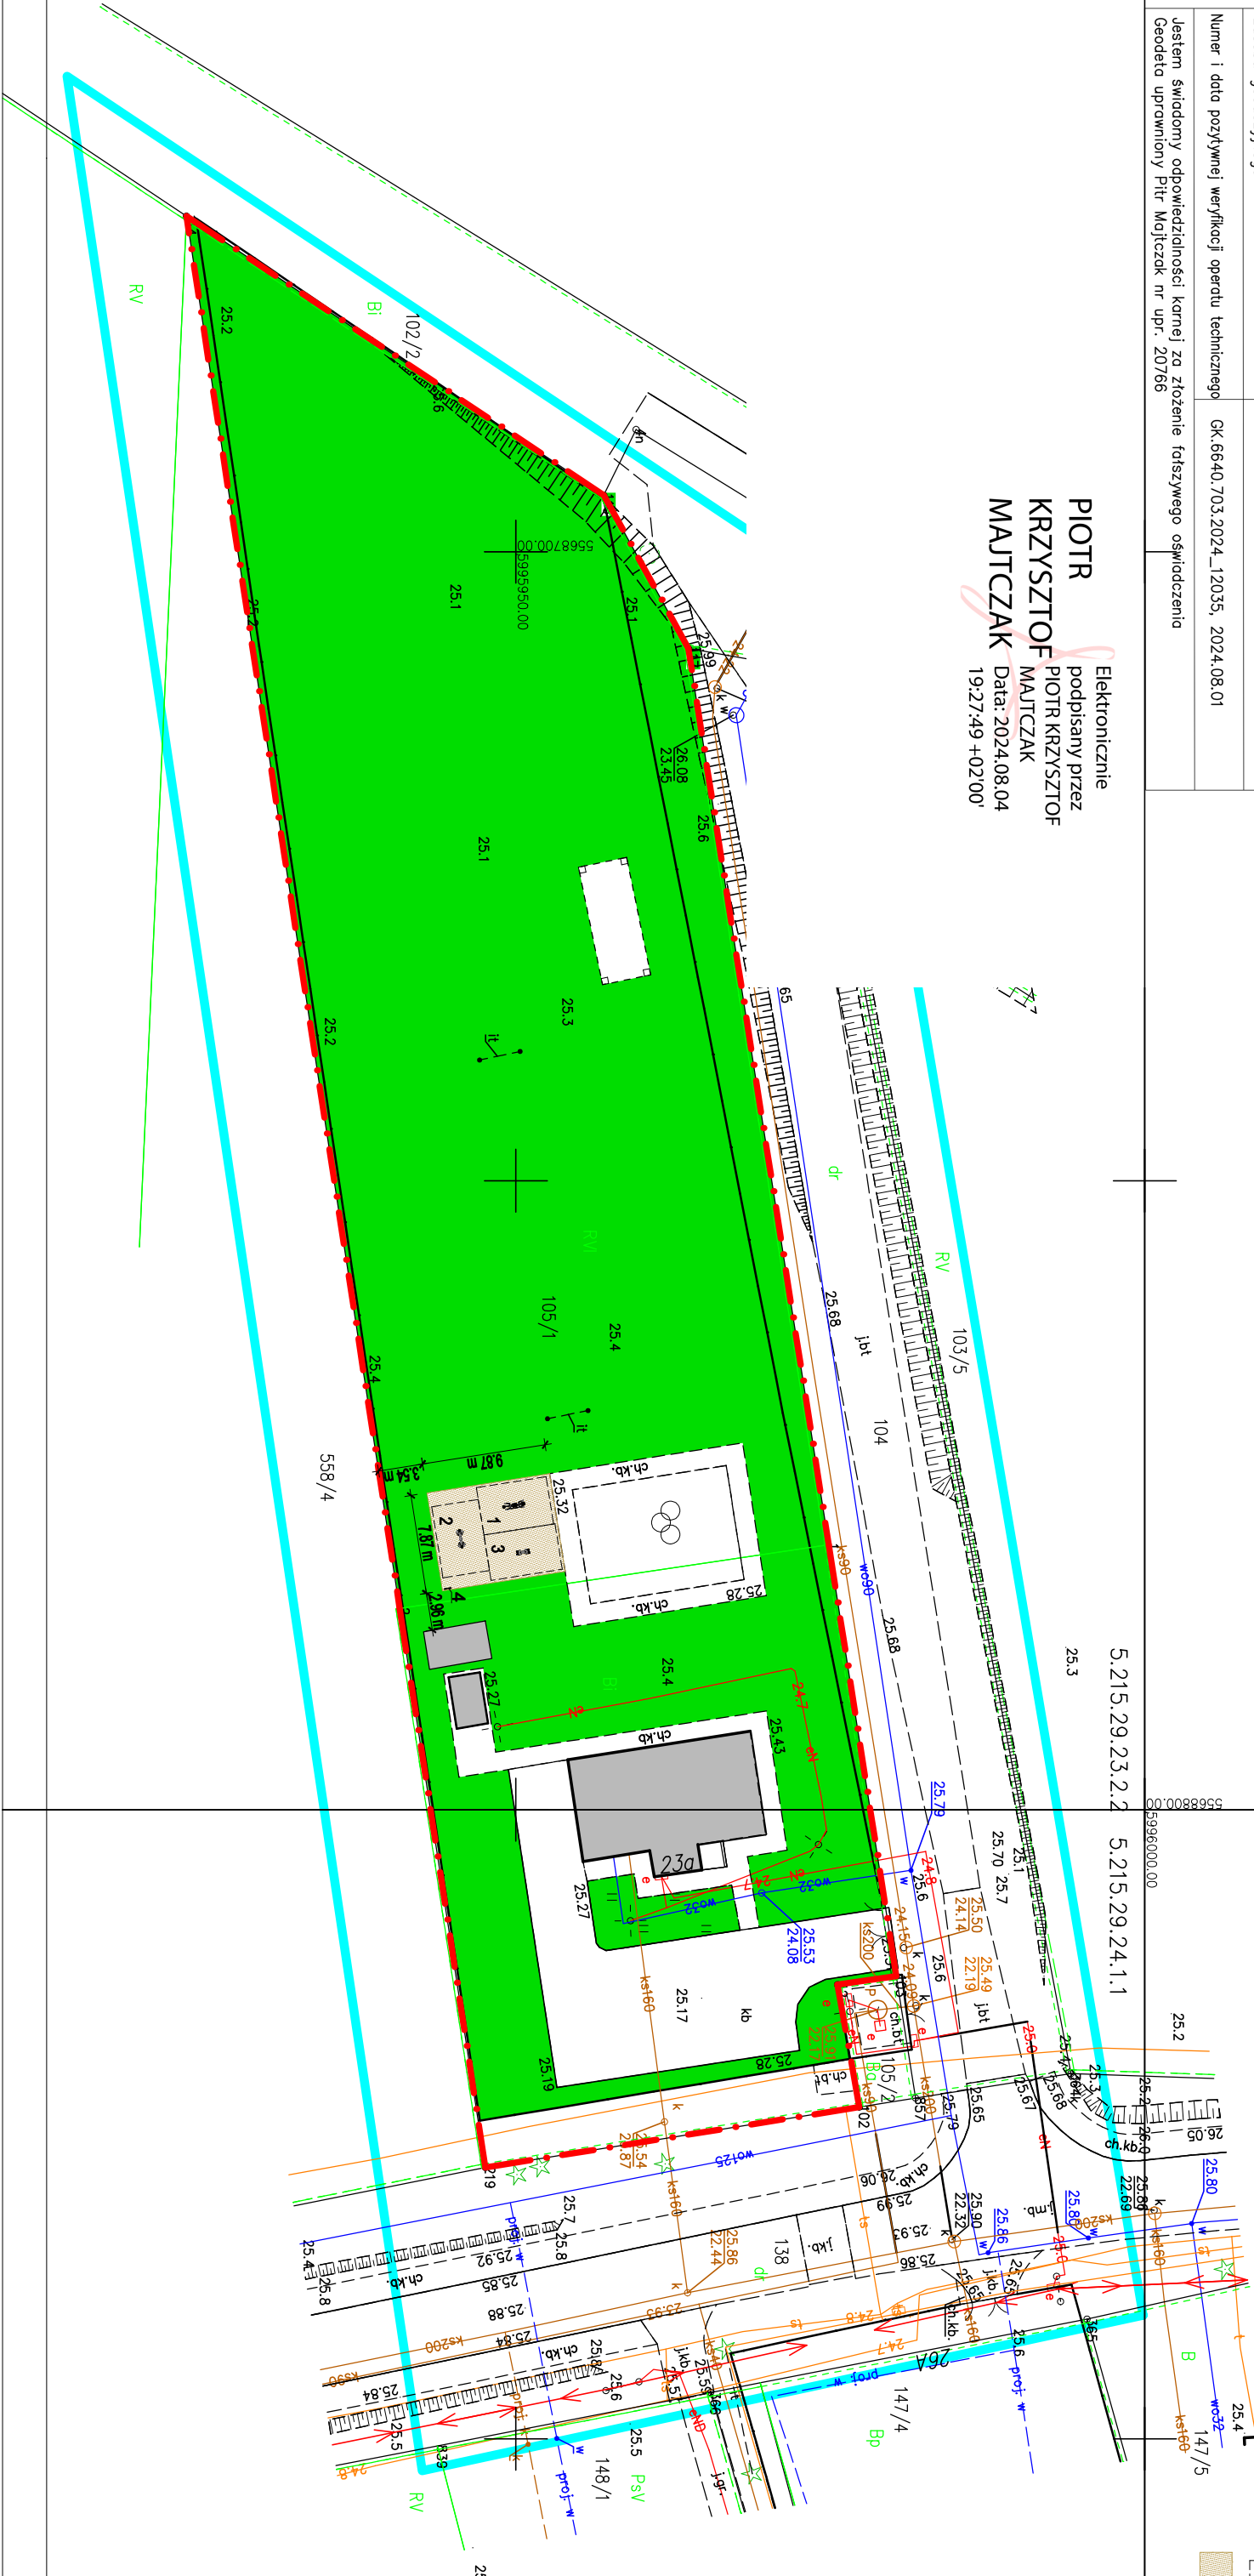

<div>WISIBL LINE</div> <div>ul. Mikoleja Reja 16, 75-681 Koszalin</div> <div>www.wisibline.com</div>		<div>WISIBL LINE Sp. z o.o.</div>	
Projektant: mgr inż. arch. Paweł Przydanek upr. nr WP-01AOKKUBS32010 w oparciu o: architektoniczny		7	
Inwestor: Gmina Białogard ul. Wileńska 8, 76-200 Białogard		Inwestor / adres inwestycji:	
Adres inwestycji: Nosówko, 76-200 Białogard dz. nr 105/1, obr. 0024 Nosówko, jed. ewid. 320102_20024, 105/1, Białogard - gmina		Nazwa obiektu budowlanego:	
BUDOWA SIŁOWNI PLENEROWEJ			
Rysunek: PROJEKT ZAGOSPODAROWANIA TERENU			
Faza: PB		Data: 2024.07	
Skala: 1:500		Nr rys.: PZT_2024.07.27_1	
Branża: ARCHITEKTURA		Zastrzegam się wszelkie prawa wynalazcze z ustawy z dnia 04.02.1994 r. o prawie autorskim i prawach pokrewnych - z podlegającym zmianom	