

# MAPA DO CELÓW PROJEKTOWYCH

320102\_2, Białogard– obszar wiejski, obr. Zaspy Małe dz.31/5

Mapa w układzie współrzędnych 2000(5)  
Układ wysokościowy PL–EVRF2007–NH  
Skala 1:500  
Sekcje: 5.213.30.03.2.3; 4.1

Wykonał: USŁUGI GEODEZYJNO– KARTOGRAFICZNE  
"GEO MAJ" Piotr Majtczak  
Nosówko 16/2 78–200 Białogard  
tel. 792 082 351

Geodeta uprawniony: P. Majtczak nr upr. 20766


Obszar opracowania  
Oznaczenie kancelaryjne  
pracy geodezyjnej: GK.6640.702.2024  
Data opracowania: 2024.07.23

W zakresie pomiaru nie stwierdzono istnienia obciążeń nieruchomości w postaci służebności przechodu lub przejazdu.

Oświadczam, że niniejszy dokument został opracowany w wyniku prac geodezyjnych, których rezultaty zostały pozytywnie zweryfikowane i przyjęte do państwowego zasobu geodezyjnego w Białogardzie	
Nazwa organu Służby Geodezyjnej i Kartograficznej do którego zgłoszono pracę	STAROSTA BIAŁOGARDZKI
Identyfikator ewidencyjny przyjętego materiału do zasobu geodezyjnego	P.3201.2024.695
Numer i data pozytywnej weryfikacji operatu technicznego	GK.6640.702.2024_12034, 2024.08.01
Jestem świadomy odpowiedzialności karnej za złożenie fałszywego oświadczenia Geodeta uprawniony Piotr Majtczak nr upr. 20766	

PIOTR  
KRZYSZTOF  
MAJTCZAK

Elektronicznie  
podpisany przez PIOTR  
KRZYSZTOF MAJTCZAK  
Data: 2024.08.04  
19:27:19 +02'00'

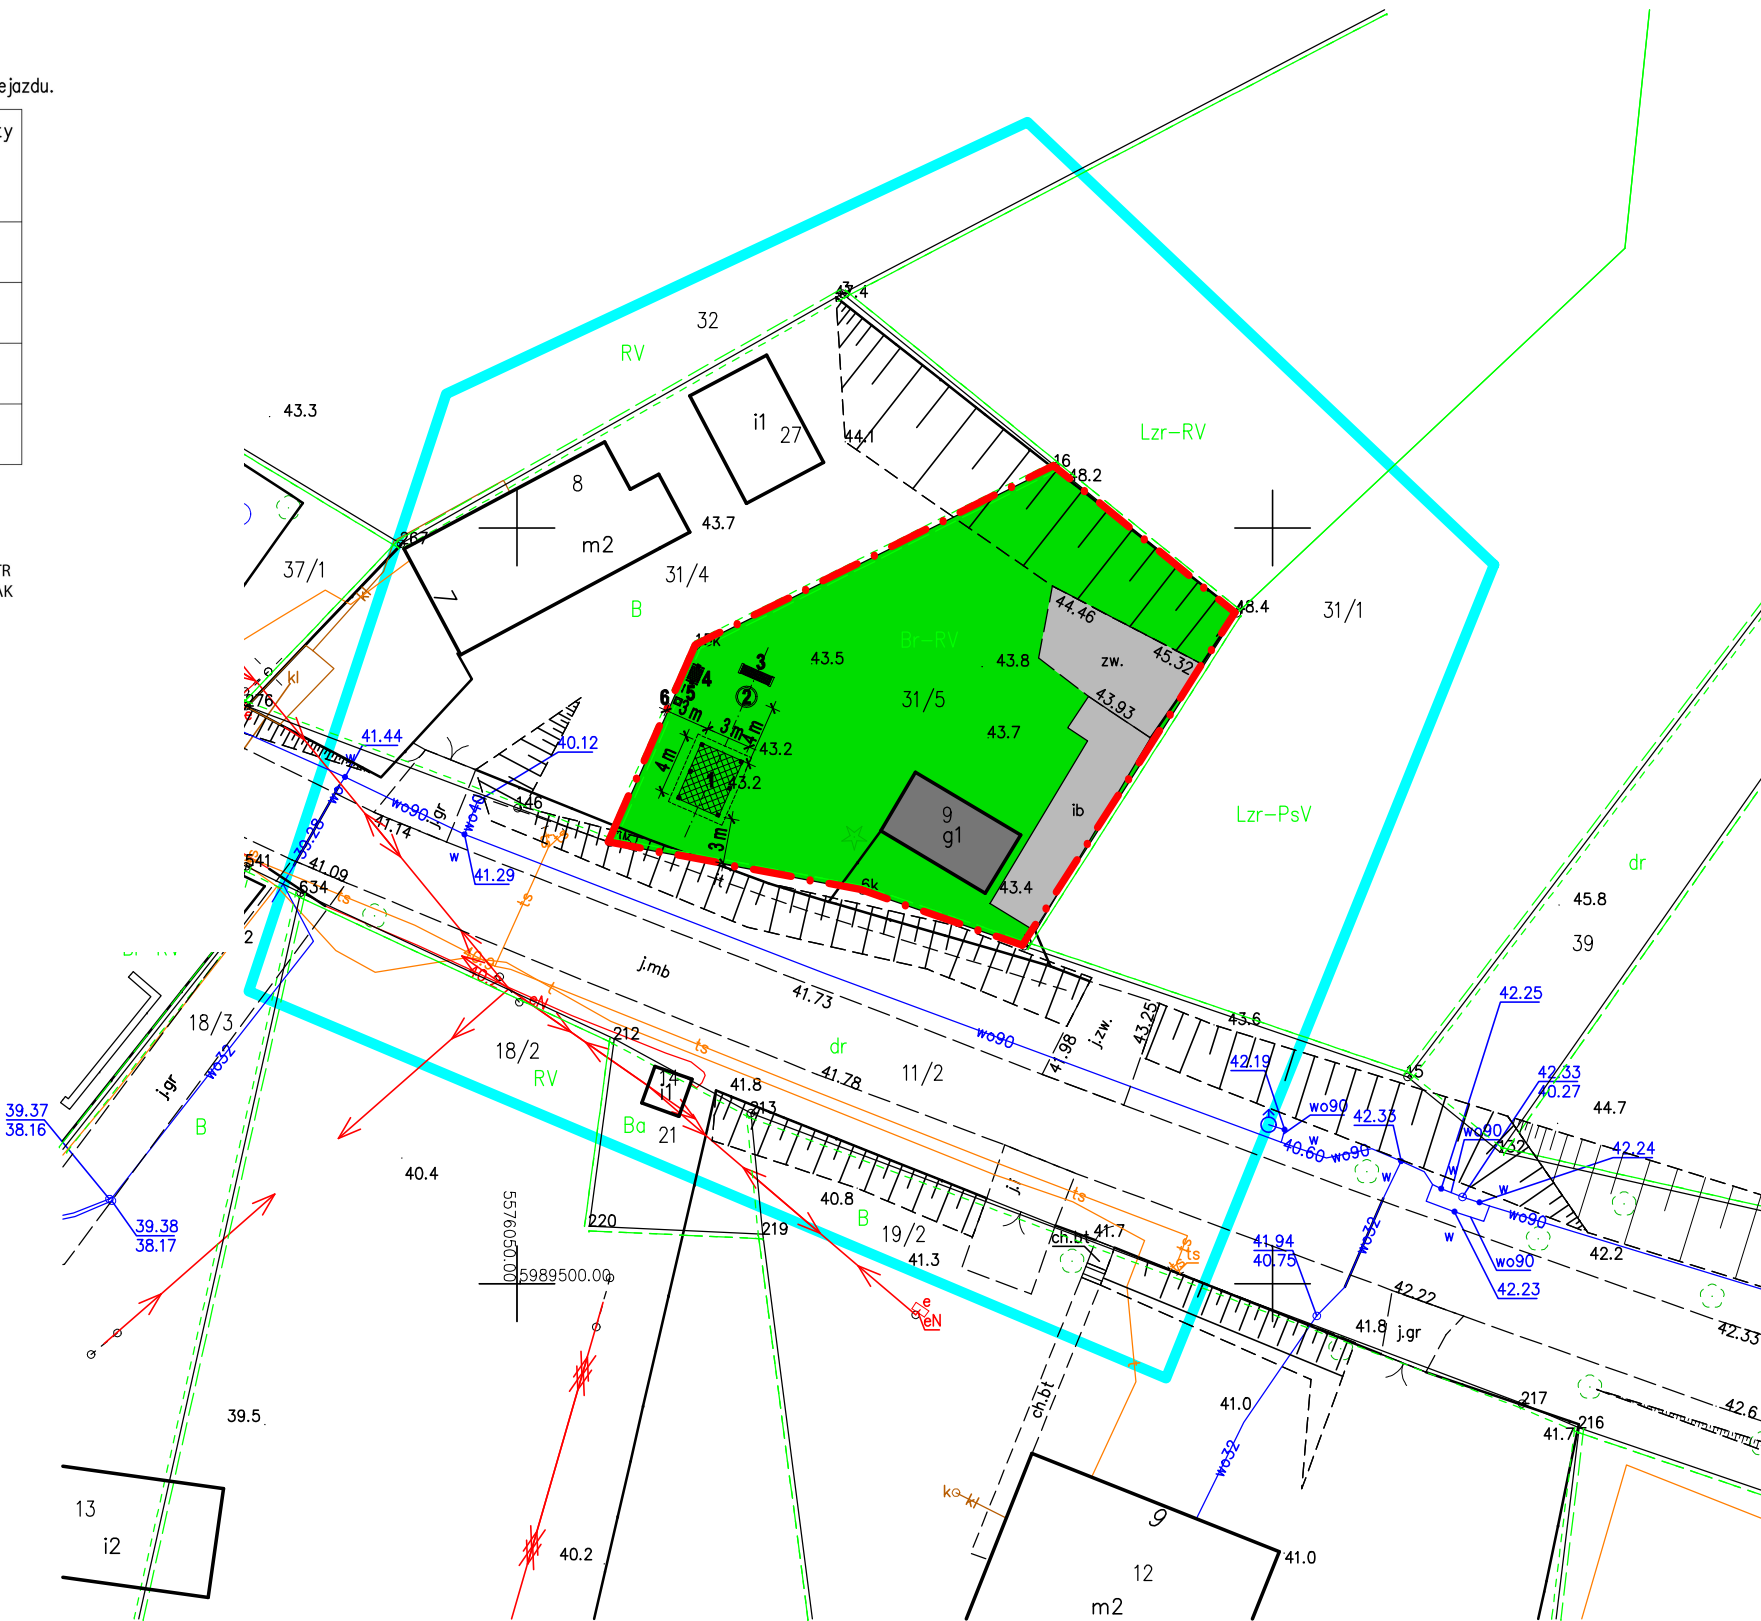

## LEGENDA:

### ISTNIEJĄCE ELEMENTY ZAGOSPODAROWANIA:

- granica działki nr 31/5; obr. 0035 Zaspy Małe, jed. ewid. 320102\_2, Białogard - gmina
- g1 istniejący budynek
- istniejące utwardzenie gruntu
- istniejący teren biologicznie czynny: zieleń, trawa, krzewy, drzewa

### PROJEKTOWANA LOKALIZACJA URZĄDZEŃ SIŁOWNI:

- 1 1 - altana 3x4 m, z nawierzchnią trawiastą, wyposażona w stół wraz z dwoma drewnianymi ławkami
- 2 - murowane miejsce na ognisko
- 3 - ławka
- 4 - stojak na rowery
- 5 - tablica informacyjna z regulaminem
- 6 - kosz na śmieci

<div><div>VISIBL VISIBLE LINE</div><div>VISIBLE LINE Sp. z o.o. ul. Mikołaja Reja 16, 75-661 Koszalin www.visible-line.com</div></div>	
Projektant:	mgr inż. arch. Paweł PrzydaneK upr. nr WP-OIA/OKK/UpB/63/2010 w specjalności architektonicznej
Investor:	Gmina Białogard ul. Wileńska 8, 78-200 Białogard
Adres inwestycji:	Zaspy Małe, 78-200 Białogard dz. nr 31/5; obr. 0035 Zaspy Małe, jed. ewid. 320102_2 Białogard - gmina
Nazwa obiektu budowlanego:	
ALTANA	
Rysunek: PROJEKT ZAGOSPODAROWANIA TERENU	
Faza:	PB
Data:	2024.07
Skala:	1:500
Branża:	ARCHITEKTURA
Nr rys.:	PZT_2024.07.27_1
Zastrzega się wszelkie prawa wynikające z ustawy z dnia 04.02.1994 r. o prawie autorskim i prawach pokrewnych - z późniejszymi zmianami	