

**UCHWAŁA NR V/38/2024**  
**RADY GMINY BIAŁOGARD**

z dnia 26 lipca 2024 r.

**w sprawie przystąpienia do sporządzenia miejscowego planu zagospodarowania przestrzennego Gminy Białogard w obrębach Redlino, Kościernica i Podwilcze dla terenów elektrowni słonecznych.**

Na podstawie art. 18 ust. 2 pkt 5 i 15 ustawy z dnia 8 marca 1990 r. o samorządzie gminnym (t.j. Dz.U. z 2024 r., poz. 609 z późn. zm.) oraz art. 14 ust. 1, 2 i 4, art. 15 ust. 2 w związku z art. 27 ustawy z dnia 27 marca 2003 r. o planowaniu i zagospodarowaniu przestrzennym (t.j. Dz. U. z 2023 r., poz. 977 z późn. zm.) oraz art. 67 ustawy z dnia 7 lipca 2023 r. o zmianie ustawy o planowaniu i zagospodarowaniu przestrzennym oraz niektórych innych ustaw (Dz. U. z 2023 r. poz. 1688), **uchwała się, co następuje:**

**§ 1.** 1. Przystępuje się do sporządzenia miejscowego planu zagospodarowania przestrzennego Gminy Białogard w obrębach Redlino, Kościernica i Podwilcze dla terenów elektrowni słonecznych.

2. Planem obejmuje się obszary, których granice wskazane są na załącznikach nr 1, 2 i 3 do uchwały.

**§ 2.** Wykonanie uchwały powierza się Wójtowi Gminy Białogard.

**§ 3.** Uchwała wchodzi w życie z dniem podjęcia.

Przewodniczący Rady Gminy

**Marcin Pender**

**Załącznik Nr 1 do uchwały Nr V/38/2024 Rady Gminy Białogard z dnia 26 lipca 2024 r.**

**SKALA 1:5000**




**LEGENDA:**

----- granica opracowania miejscowego planu



**Załącznik Nr 3 do uchwały Nr V/38/2024 Rady Gminy Białogard z dnia 26 lipca 2024 r.**

**SKALA 1:10000**

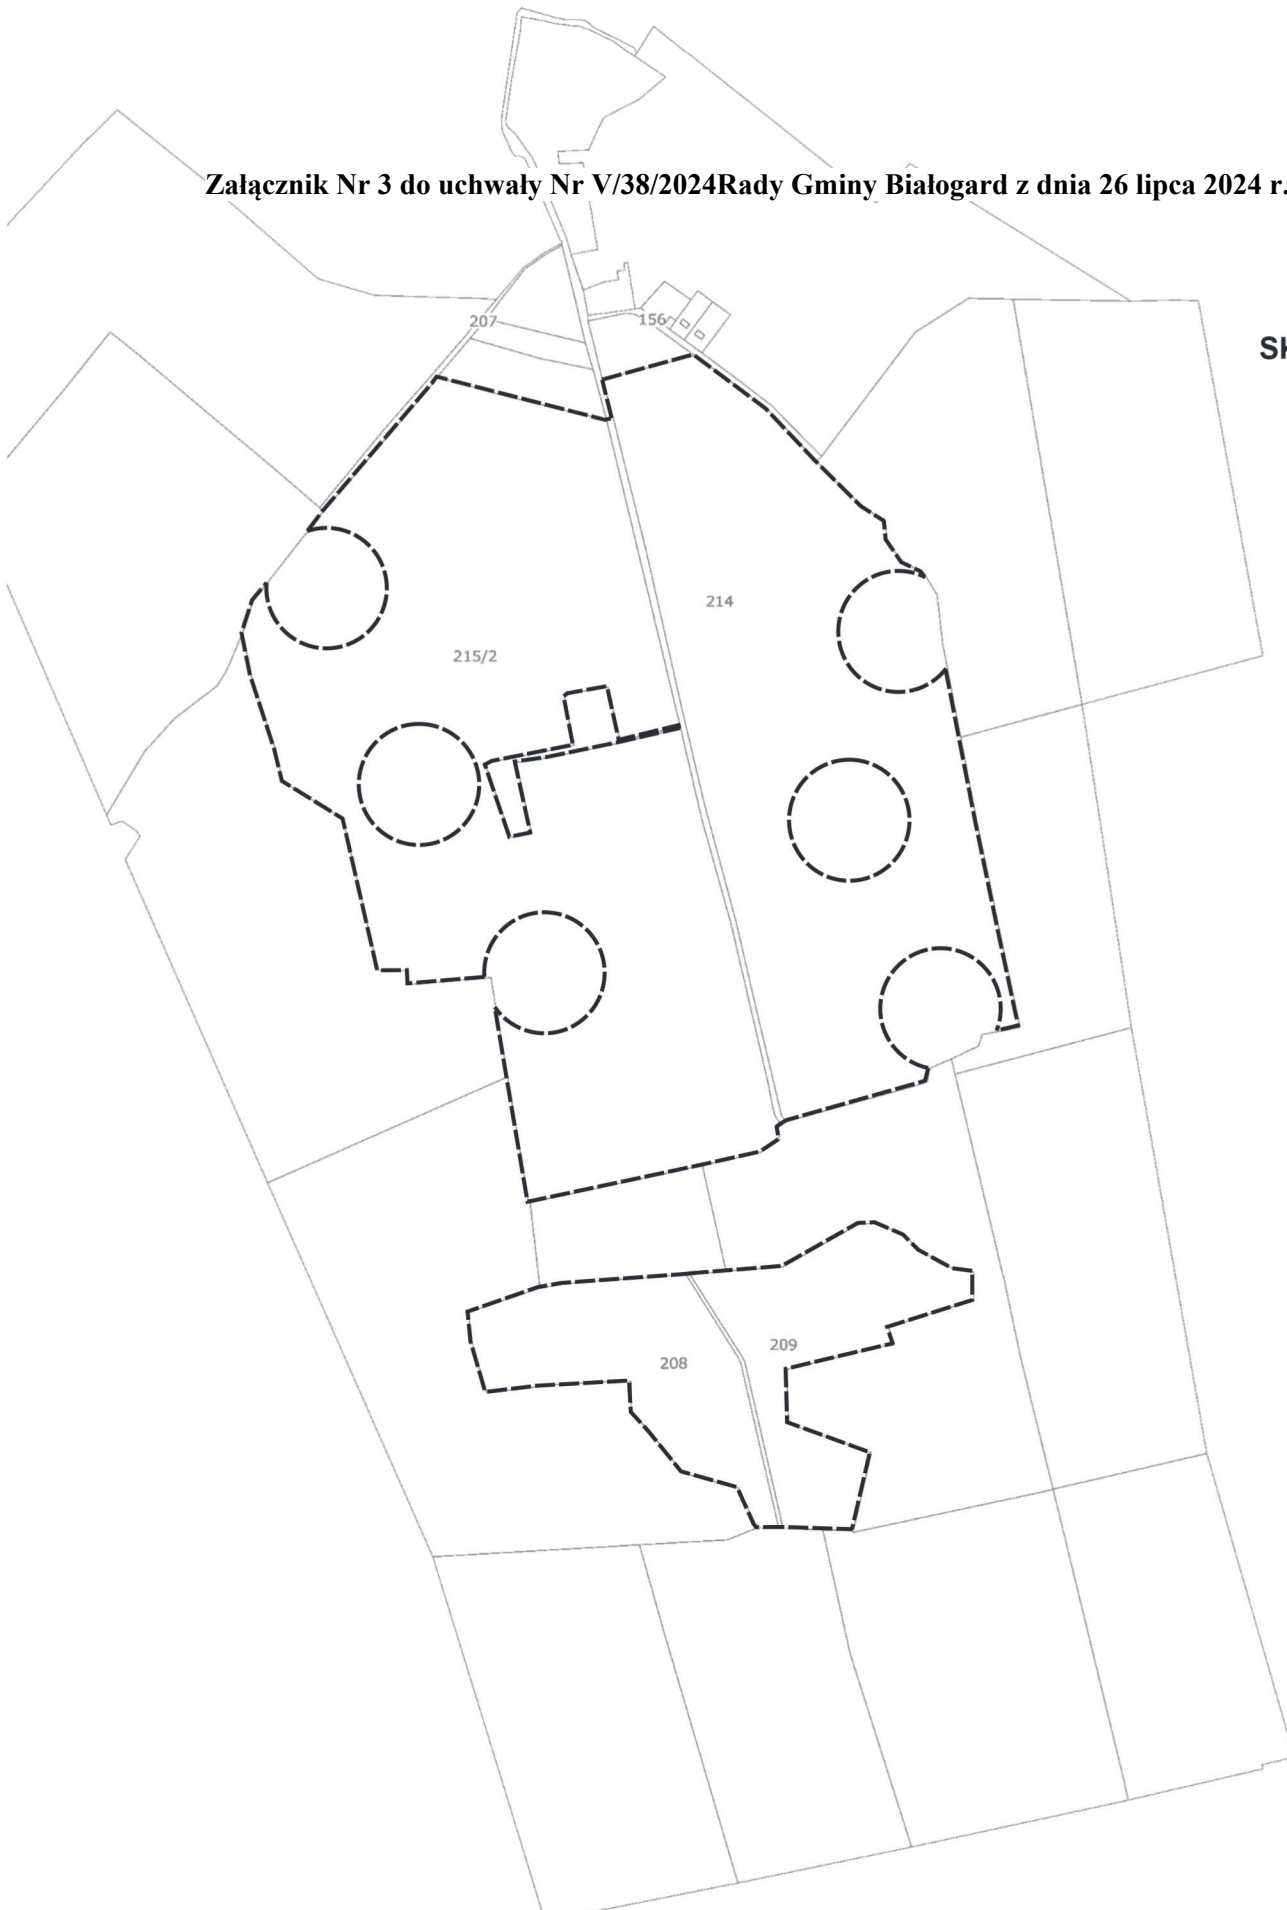

**LEGENDA:**

----- granica opracowania miejscowego planu