
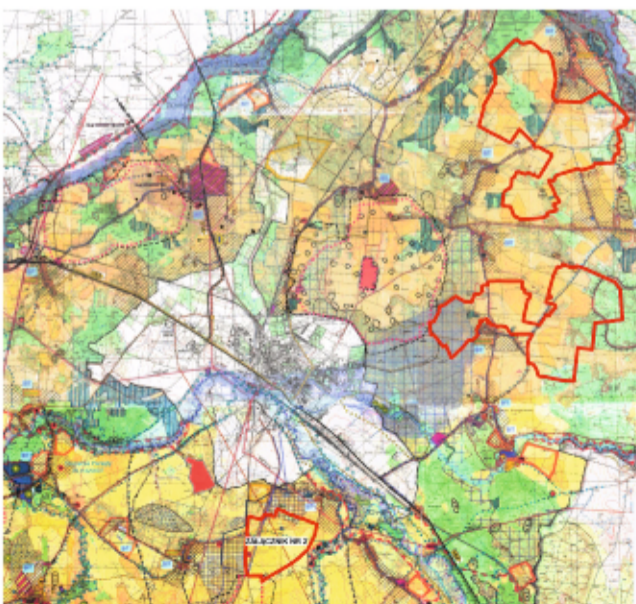


**MIEJSCOWY PLAN ZAGOSPODAROWANIA PRZESTRZENNEGO GMINY BIAŁOGARD  
DLA ZESPOŁU ELEKTROWNI WIATROWYCH WRAZ Z INFRASTRUKTURĄ TECHNICZNĄ  
W OBRĘBACH: BIAŁOGÓRZYNO, ŻELEŻNO, POMIANOWO, DARGIKOWO, DĘBCZYNO, GRUSZEWO**

**SKALA 1:2000**

ZAŁĄCZNIK NR 2 DO UCHWAŁY NR .....  
RADY GMINY BIAŁOGARD  
Z DNIA ..... 2012 r

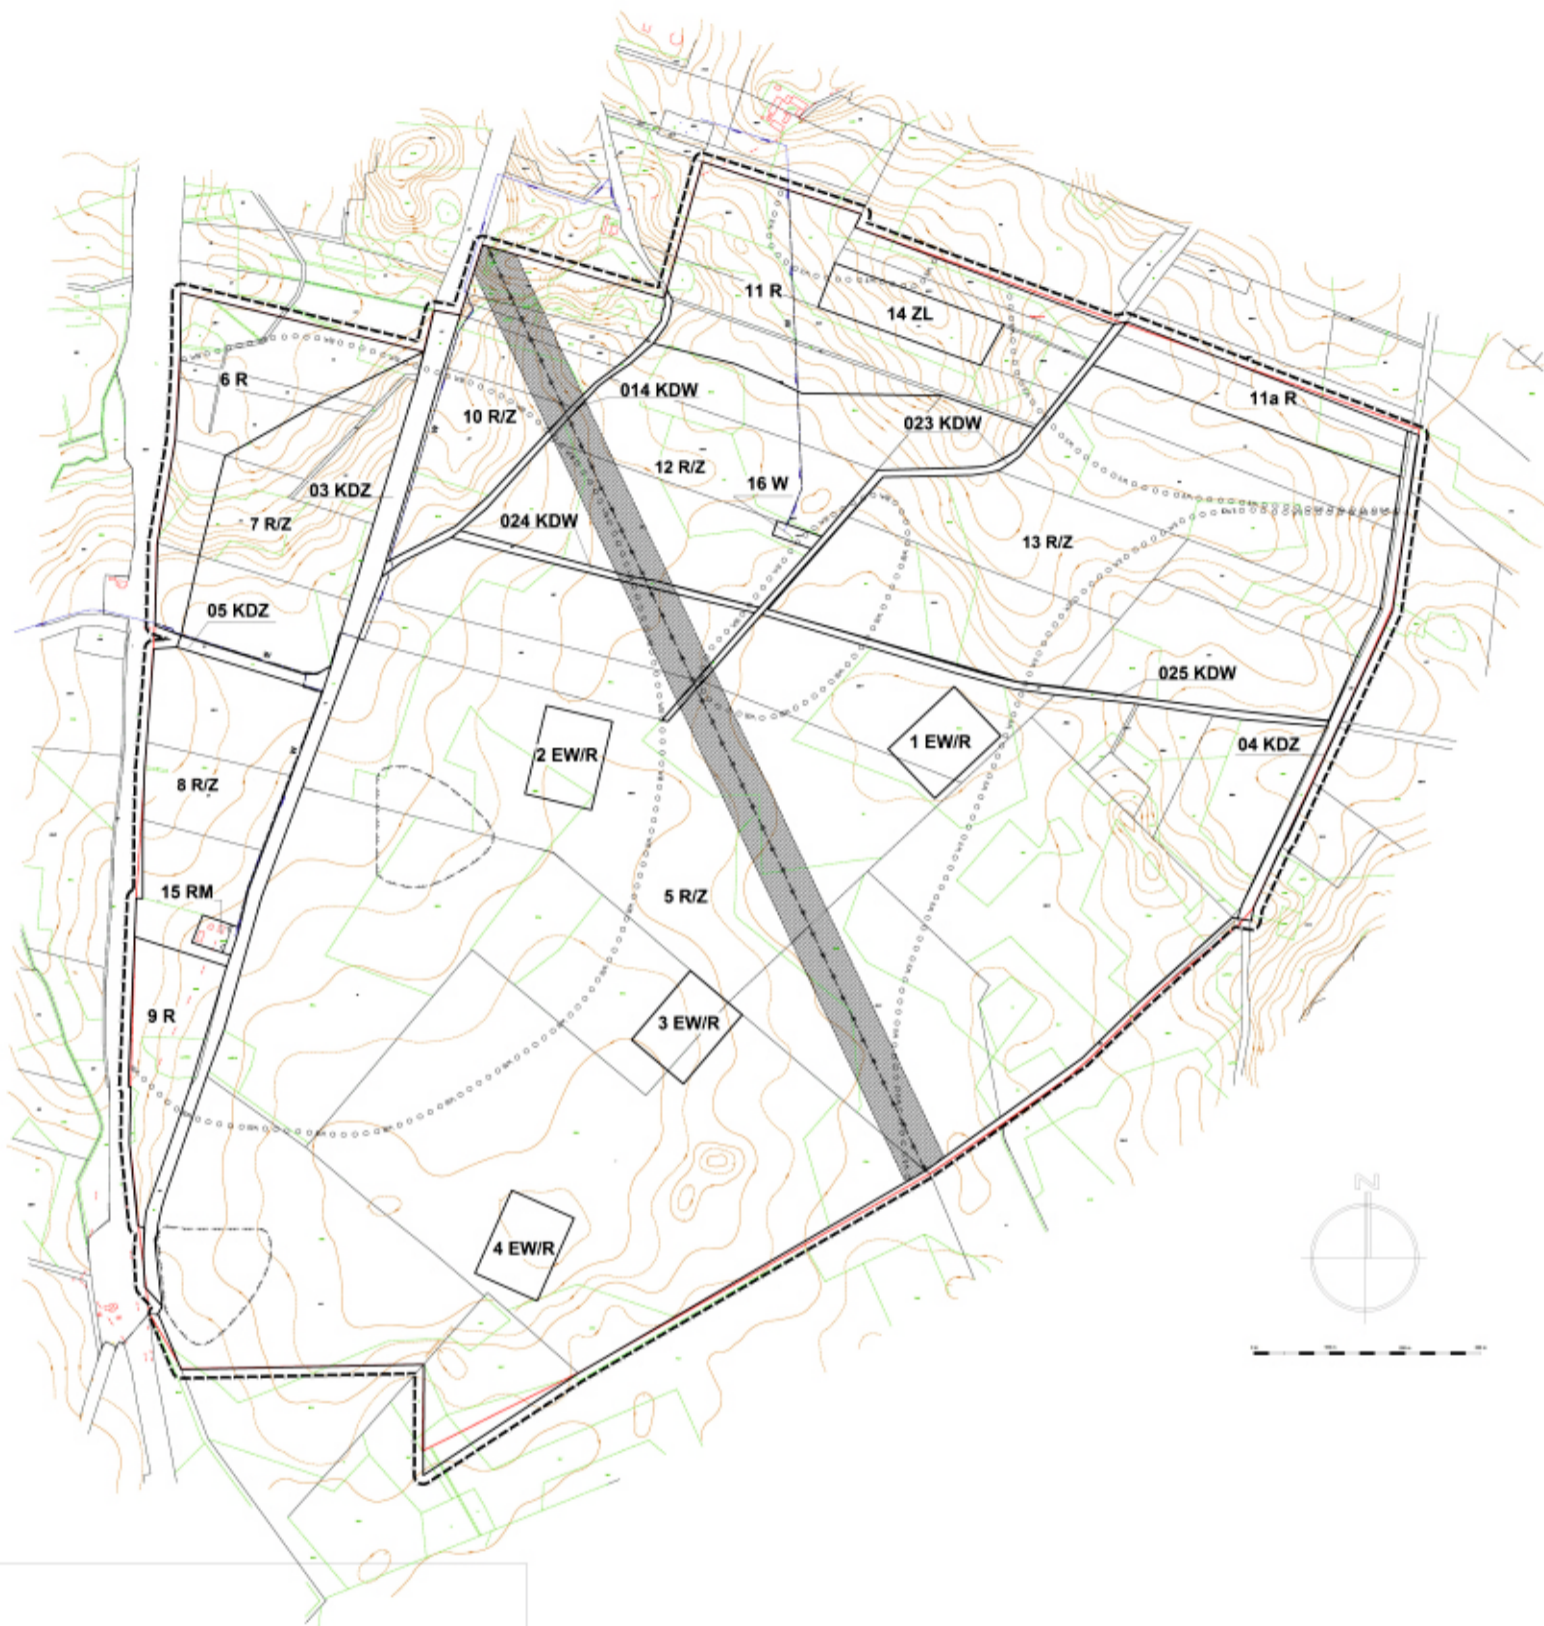

**LEGENDA**

	GRANICA OBSZARU OBJĘTEGO PLANEM		STREFA "W II" OCHRONY STANOWISK ARCHEOLOGICZNYCH
	LINIE ROZGRANICZAJĄCE TERENÓW ELEMENTARNYCH O RÓŻNYM PRZEZNACZENIU I RÓŻNYCH ZASADACH ZAGOSPODAROWANIA		STREFA "W III" OCHRONY STANOWISK ARCHEOLOGICZNYCH
	NIEPRZEKRACZALNE LINIE ZABUDOWY		PROJEKTOWANY GAZOCIĄG WC ZE STREFĄ KONTROLOWANĄ
	SYMBOLE TERENÓW ELEMENTARNYCH		PROJEKTOWANA SIĘĆ WODOCIĄGOWA
	GRUNTY ROLNE Z ZAKAZEM ZABUDOWY NA STAŁY POBYT LUDZI		GRANICA OBSZARU WYSTĘPOWANIA STANOWISK CHRONIONYCH ZWIERZĄT
	GRUNTY ROLNE		
	TERENY LOKALIZACJI ELEKTROWNI WIATROWYCH I UPRAW ROLNYCH		
	TERENY ZABUDOWY ZAGRODOWEJ		
	TERENY INFRASTRUKTURY TECHNICZNEJ - WODOCIĄGI		
	TERENY LASÓW Z ZAKAZEM ZABUDOWY		
	DROGI PUBLICZNE KLASY ZBIORCZEJ		
	DROGI WEWNĘTRZNE		