
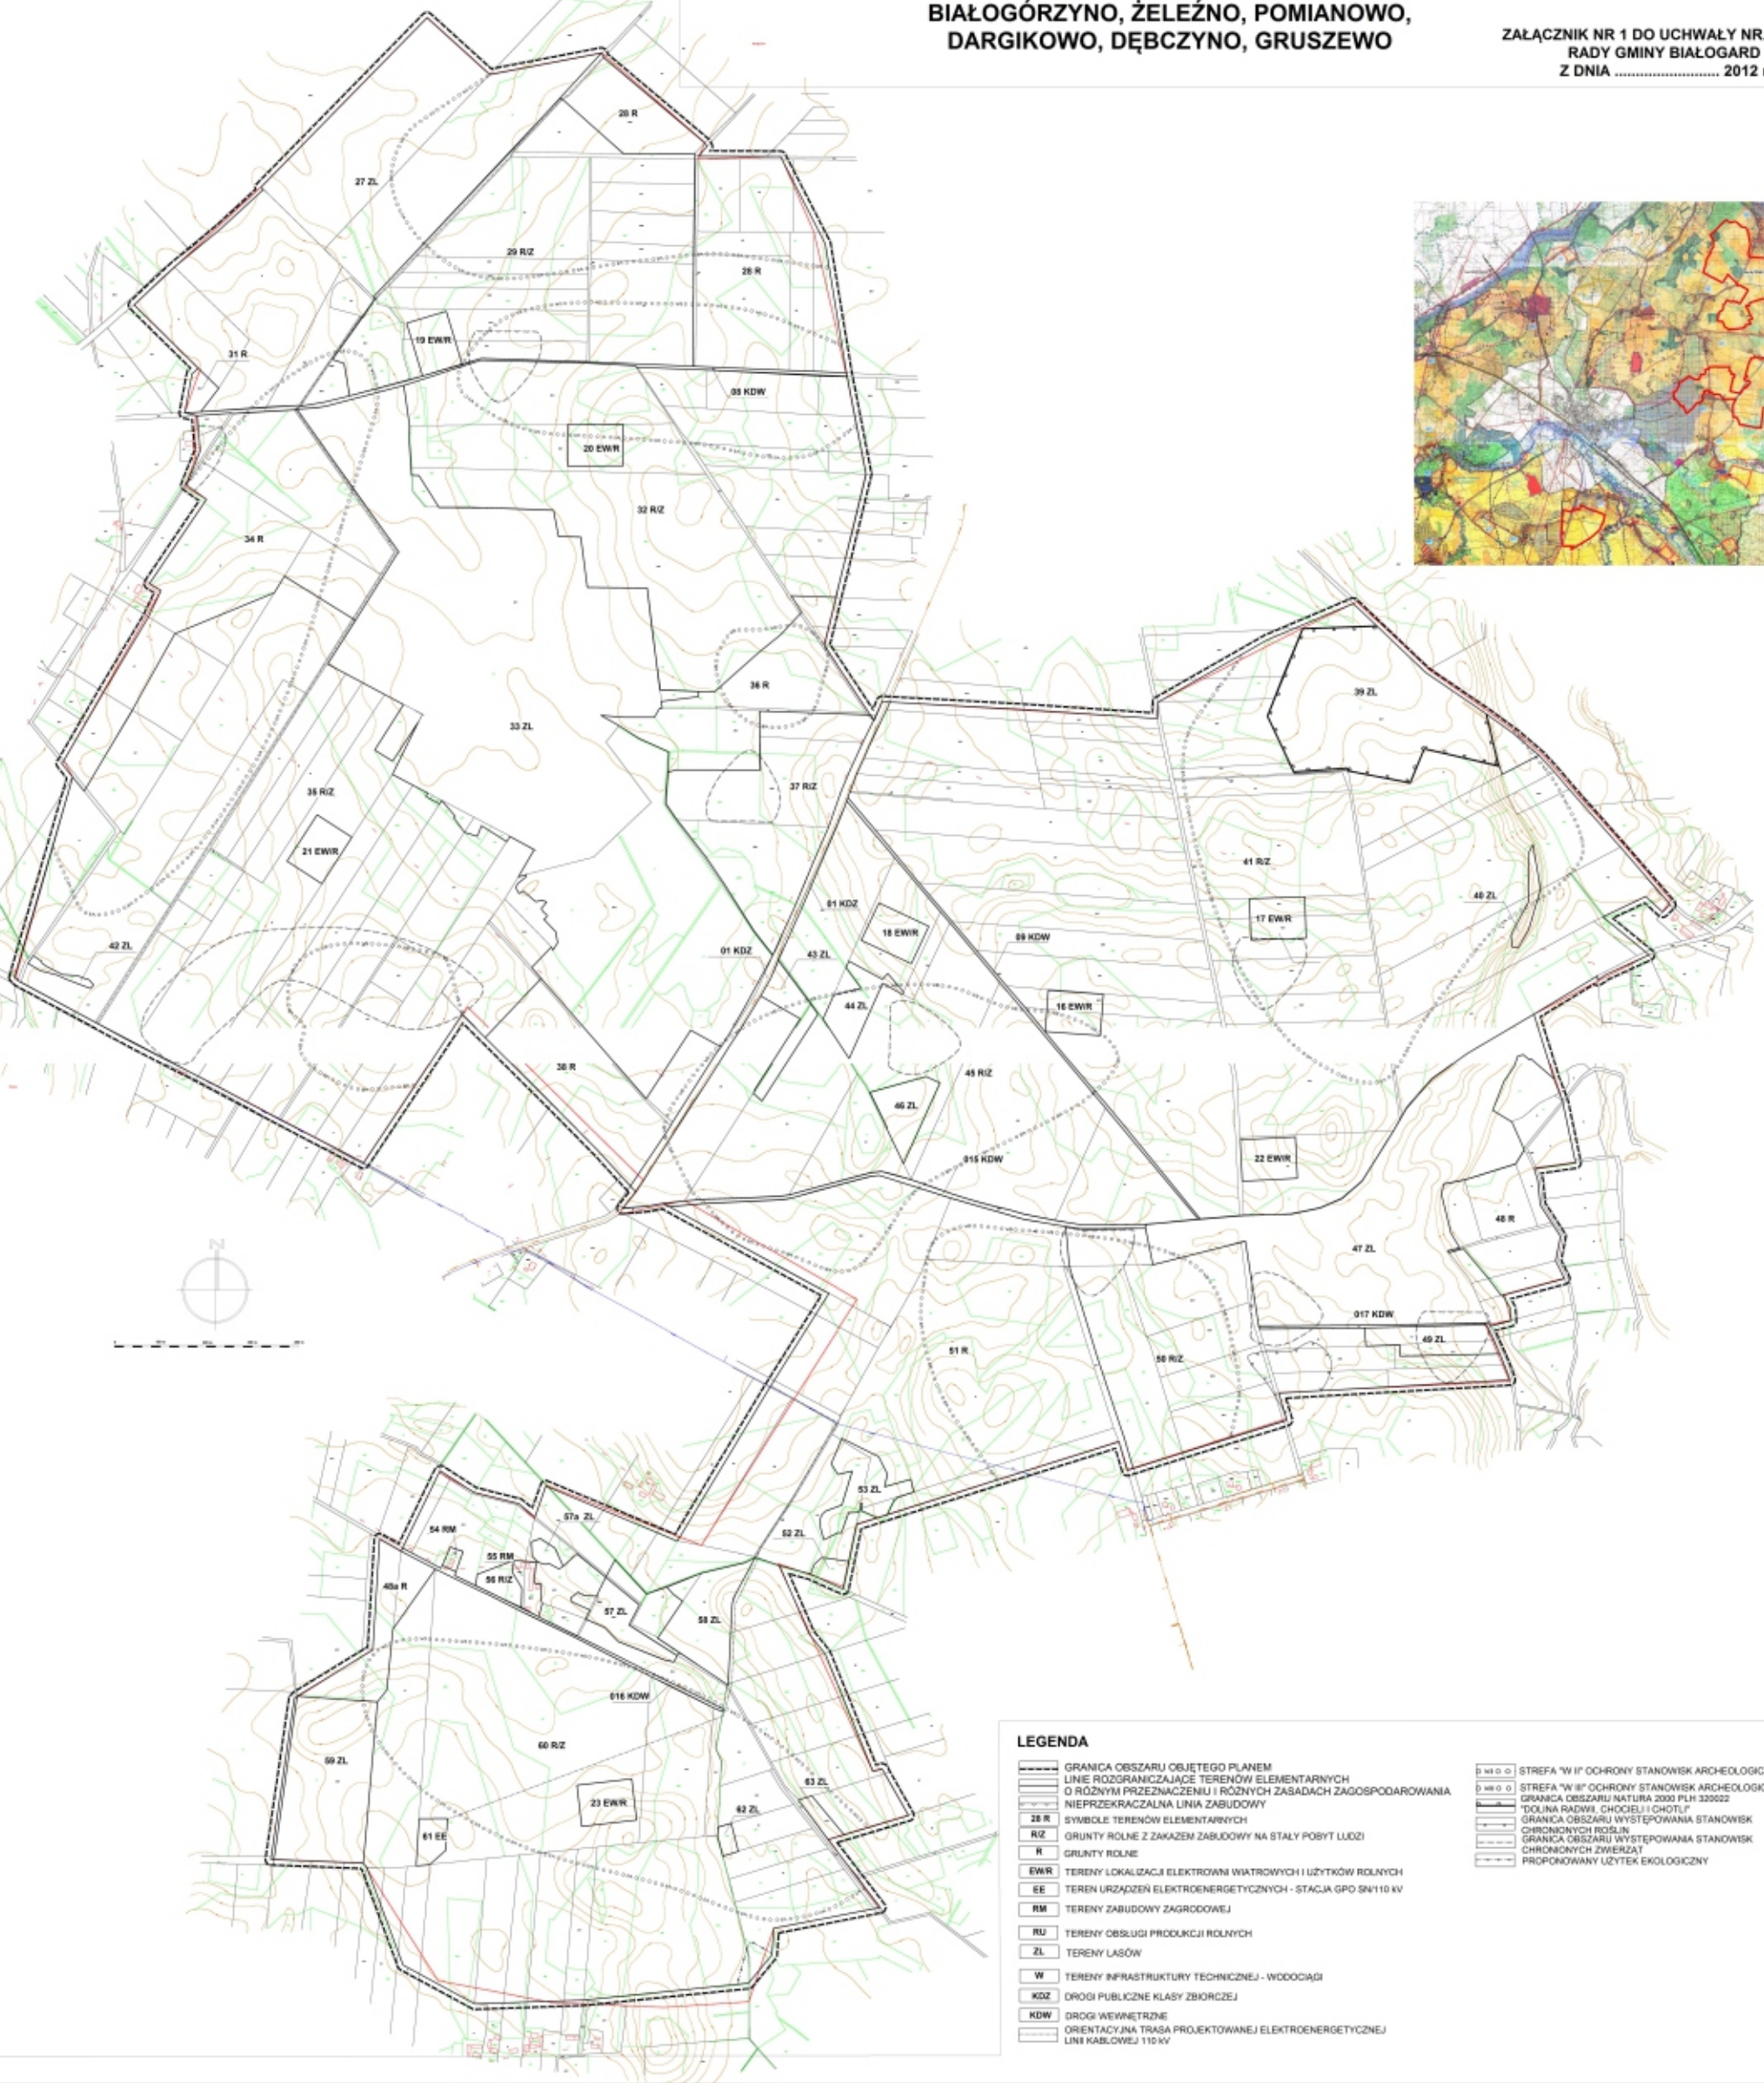


**MIEJSCOWY PLAN ZAGOSPODAROWANIA PRZESTRZENNEGO
GMINY BIAŁOGARD - DLA ZESPOŁU ELEKTROWNI WIATROWYCH WRAZ
Z INFRASTRUKTURĄ TECHNICZNĄ W OBREBACH GEODEZYJNYCH
BIAŁOGÓRZYNO, ŻELEŻNO, POMIANOWO,
DARGIKOWO, DĘBCZYNO, GRUSZEWO**

SKALA 1:2000

ZALĄCZNIK NR 1 DO UCHWAŁY NR.....
RADY GMINY BIAŁOGARD
Z DNIA 2012 r

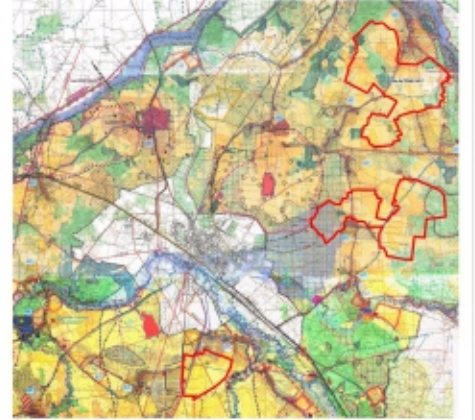

LEGENDA

	GRANICA OBSZARU OBJĘTEGO PLANEM		STREFA "W II" OCHRONY STANOWISK ARCHEOLOGICZNYCH
	LINE ROZGRANICZAJĄCE TERENÓW ELEMENTARNYCH		STREFA "W III" OCHRONY STANOWISK ARCHEOLOGICZNYCH
	O RÓŻNYM PRZEZNACZENIU I RÓŻNYCH ZASADACH ZAGOSPODAROWANIA		GRANICA OBSZARU NATURA 2000 PLH 320022
	NIEPRZEKRACZALNA LINIA ZABUDOWY		"DOLINA RADWI, CHOCELI I CHOTLI"
	SYMBOLS TERENÓW ELEMENTARNYCH		GRANICA OBSZARU WYSTĘPOWANIA STANOWISK
	RIZ GRUNTY ROLNE Z ZAKAZEM ZABUDOWY NA STAŁY POSYT LUDZI		CHRONIONYCH ROŚLIN
	R GRUNTY ROLNE		GRANICA OBSZARU WYSTĘPOWANIA STANOWISK
	EWR TERENY LOKALIZACJI ELEKTROWNI WIATROWYCH I UŻYTKÓW ROLNYCH		CHRONIONYCH ZWIERZĄT
	EE TEREN URZĄDZEŃ ELEKTROENERGETYCZNYCH - STACJA GPO 50/110 kV		PROPONOWANY UŻYTEK EKOLOGICZNY
	RM TERENY ZABUDOWY ZAGRODOWEJ		
	RU TERENY OBSŁUGI PRODUKCJI ROLNYCH		
	ZL TERENY LASÓW		
	W TERENY INFRASTRUKTURY TECHNICZNEJ - WODOCIĄGI		
	KDD DROGI PUBLICZNE KLASY ZBIORCZEJ		
	KDW DROGI WYMIETRZNE		
	ORIENTACYJNA TRASA PROJEKTOWANEJ ELEKTROENERGETYCZNEJ		
	LINI KABLOWEJ 110 kV		