


**MIEJSCOWY PLAN ZAGOSPODAROWANIA PRZESTRZENNEGO GMINY BIAŁOGARD
DLA ZESPOŁU ELEKTROWNI WIATROWYCH WRAZ Z INFRASTRUKTURĄ TECHNICZNĄ
W OBRĘBACH: BIAŁOGÓRZYNO, ŻELEŻNO, POMIANOWO, DARGIKOWO, DĘBCZYNO, GRUSZEWO**

SKALA 1:2000

ZAŁĄCZNIK NR 3 DO UCHWAŁY NR
RADY GMINY BIAŁOGARD
Z DNIA, 2012 r.

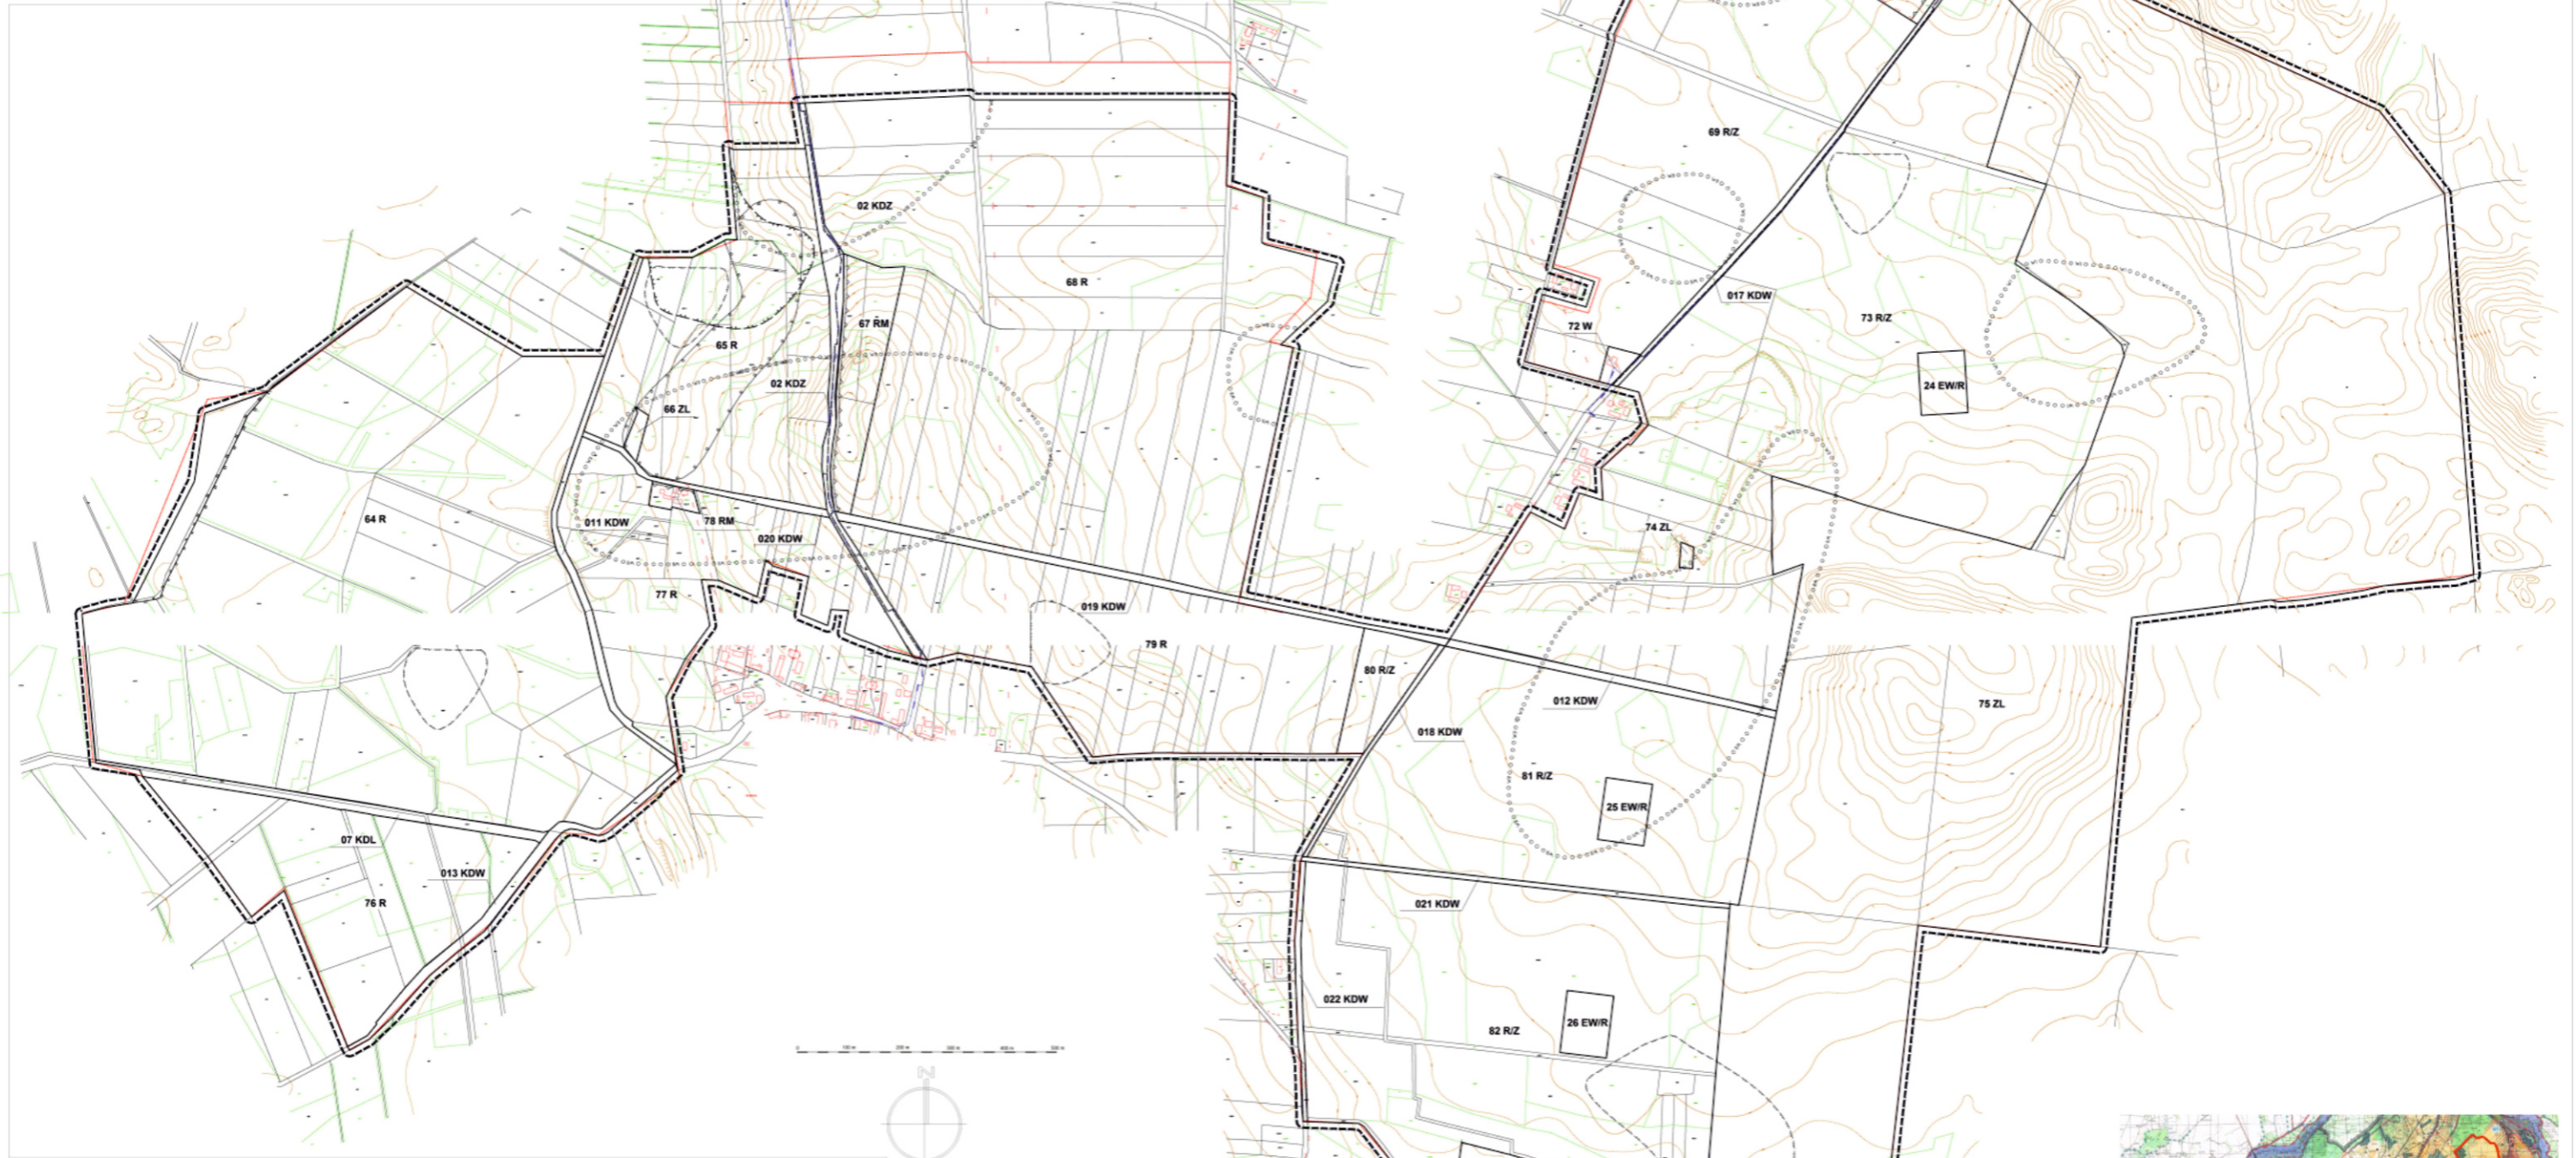

LEGENDA

- GRANICA OBSZARU OBJĘTEGO PLANEM
- LINIE ROZGRANICZAJĄCE TERENÓW ELEMENTARNYCH O RÓŻNYM PRZEZNACZENIU I RÓŻNYCH ZASADACH ZAGOSPODAROWANIA
- NIENAPRZECIĄGALNA LINIA ZABUDOWY
- 68 R SYMBOLE TERENÓW ELEMENTARNYCH
- R/Z GRUNTY ROLNE Z ZAKAZEM ZABUDOWY NA STAŁY POBYT LUDZI
- R GRUNTY ROLNE
- EWIR TERENY LOKALIZACJI ELEKTROWNI WIATROWYCH I UPRAW ROLNYCH
- RM ZABUDOWA ZAGRODOWA
- RU TERENY OBSŁUGI PRODUKCJI ROLNYCH
- ZL TERENY LASÓW
- W TERENY INFRASTRUKTURY TECHNICZNEJ - WODOCIĄGI
- KDZ DROGI PUBLICZNE KLASY ZBIORCZEJ
- KDL DROGI PUBLICZNE KLASY LOKALNEJ
- KDW DROGI WEWNĘTRZNE
- ○ ○ ○ ○ STREFA "W I" OCHRONY STANOWISK ARCHEOLOGICZNYCH
- ○ ○ ○ ○ STREFA "W II" OCHRONY STANOWISK ARCHEOLOGICZNYCH
- ○ ○ ○ ○ STREFA "W III" OCHRONY STANOWISK ARCHEOLOGICZNYCH

- PROPONOWANY UŻYTEK EKOLOGICZNY
- GRANICA OBSZARU WYSTĘPOWANIA STANOWISK CHRONIONYCH ROŚLIN
- GRANICA OBSZARU WYSTĘPOWANIA STANOWISK CHRONIONYCH ZWIERZĄT
- GRANICA OBSZARU CENNEGO PRZYRODNICZO
- PROJEKTOWANA SIĘĆ WODOCIĄGOWA

