

pro-artPABLO

biuro projektowe

Pomianowo 44
78-200 Białogard

mail: pablo25@op.pl
www.pro-artpablo.pl
tel: 692 638 561

NIP 777-242-42-93
REGON 320921471

Inwestor:

Gmina Białogard
ul. Wileńska 8, 78-200 Białogard

Obiekt:

PLAC ZABAW – SIŁOWNIA PLENEROWA
"OTWARTA STREFA AKTYWNOŚCI"
(wariant podstawowy)
Buczek, gm. Białogard
dz. nr 304/2, obręb 0032 Buczek
KATEGORIA OBIEKTU BUDOWLANEGO: VIII

Opracowanie:

PROJEKT BUDOWLANY
zgłoszenia robót budowlanych niewymagających
pozwolenia na budowę tzn.
budowa placu zabaw – siłowni plenerowej
wraz z urządzeniami i zagospodarowaniem terenu

Branża	Imię i nazwisko	Data	Podpis
PROJEKTANT Architektura	mgr inż. arch. Paweł PRZYDANEK upr. nr WP-OIA/OKK/UpB/63/2010 w specjalności architektonicznej	Luty 2018 r.	

Pomianowo
Luty 2018 r.

**WYSZCZEGÓLNIENIE ZAWARTOŚCI
PROJEKTU BUDOWLANEGO ZGŁOSZENIA ROBÓT BUDOWLANYCH**

Obiekt:

PLAC ZABAW – SIŁOWNIA PLENEROWA

Lp.	NAZWA	nr strony
BRANŻA: ARCHITEKTURA		
1.	Oświadczenie o zgodności projektu z obowiązującymi przepisami	
2.	Uprawnienia projektowe i zaświadczenia o przynależności do izby	
3.	Licencja mapy zasadniczej	
4.	Specyfikacja urządzeń	
I. PROJEKT ZAGOSPODAROWANIA TERENU		
5.	Spis zawartości projektu budowlanego	
6.	Część opisowa	
7.	Część graficzna: Projekt zagospodarowania terenu	PB-AZ-01

I. PROJEKT ZAGOSPODAROWANIA TERENU

SPIS ZAWARTOŚCI:

CZEŚĆ OPISOWA

1.0	Przedmiot inwestycji
2.0	Obszar oddziaływania obiektu
3.0	Istniejący stan zagospodarowania terenu oraz otoczenie
4.0	Projektowane zagospodarowanie terenu
5.0	Zestawienie powierzchni zagospodarowania terenu
6.0	Ustalenia ochrony archeologiczno - konserwatorskiej
7.0	Wpływ eksploatacji górniczej
8.0	Zagrożenia dla środowiska oraz higieny i zdrowia użytkowników
9.0	Wpływ obiektu budowlanego na drzewostan i okolice

CZEŚĆ RYSUNKOWA

Nr rys.	tytuł rysunku	skala
PB-AZ-01	Projekt zagospodarowania terenu	1:500

PROJEKT ZAGOSPODAROWANIA TERENU

1.0 Przedmiot inwestycji

Przedmiotem inwestycji jest zgłoszenie robót budowlanych niewymagających pozwolenia na budowę tzn. budowa placu zabaw – siłowni zewnętrznej wraz z urządzeniami i zagospodarowaniem terenu w miejscowości Buczek, 78-200 Białogard, Gmina Białogard, dz. nr 304/2, obr. 0032 Buczek.

2.0 Obszar oddziaływania obiektu

Na podstawie wymogów określonych w art. 20 ust. 1 pkt. 1c ustawy Prawo Budowlane określono obszar oddziaływania obiektu.

Obszar oddziaływania obiektu znajduje się w zakresie działki nr 304/2, obręb 0032 Buczek, będącej w posiadaniu Inwestora, do której posiada prawo do dysponowania nieruchomością na cele budowlane zgodnie z treścią oświadczenia o prawie dysponowania nieruchomością na cele.

Oddziaływanie obiektu kubaturowego w zakresie funkcji:

- Odległości zgodnie z §19. rozporządzenia w sprawie warunków technicznych, jakim powinny odpowiadać budynki i ich usytuowanie.
Projektowany plac zabaw zlokalizowany będzie w odległości większej niż 10,0 m od stanowisk postojowych samochodów osobowych.
- Odległości zgodnie z §40. rozporządzenia w sprawie warunków technicznych, jakim powinny odpowiadać budynki i ich usytuowanie.
Projektowany plac zabaw zlokalizowany będzie w odległości ponad 10,0 m od linii rozgraniczającej ulicę, minimum 10,0 m od miejsca gromadzenia odpadów znajdującego się na froncie działki oraz 10,0 m od pomieszczeń na pobyt ludzi.
Budynek znajdujący się na działce to w części parterowej świetlica wiejska z pomieszczeniami mieszkalnymi na poddaszu.

3.0 Istniejący stan zagospodarowania terenu oraz otoczenie

Działka nr 304/2 to działka zabudowana budynkiem z funkcją oświaty, nauki i kultury w części parterowej i z pomieszczeniami mieszkalnymi na poddaszu.

Teren dostępny z drogi od strony północnej, nieogrodzony, płaski, ze schodami zewnętrznymi betonowymi do budynku. W pozostałej części teren porośnięty zielenią niską trawiastą i krzewami.

Działka uzbrojona jest w instalację wodociągową, kanalizacji sanitarnej i elektryczną.

4.0 Projektowane zagospodarowanie terenu

Planuje się budowę placu zabaw – siłowni plenerowej o nawierzchni trawiastej, o wym. 12,70 m x 11,0 m z wyposażeniem trwale zamontowanym za pośrednictwem fundamentów betonowych lub zagłębione w gruncie. Siłownia plenerowa zlokalizowana będzie we południowej części działki, w odległości 10 m od istniejącego budynku i 7,32 m od wschodniej i zachodniej granicy oraz 1,89 m od granicy południowej. Wyposażenie stanowią wybrane elementy zestawu katalogowego.

Odległość wyposażenia placu zabaw od okien pomieszczeń przeznaczonych na pobyt ludzi oraz od miejsc gromadzenia odpadów wynosi min. 10,0 m.

Przy placu zabaw planuje się lokalizację urządzeń tzn. tablicy informacyjnej, ławek, koszy na śmieci, stojaka na rowery oraz nasadzenia roślin ozdobnych.

4.1 Układ komunikacyjny

Bez zmian.

4.2 Sieci uzbrojenia terenu

Bez zmian.

4.3 Ukształtowanie terenu i zieleni

Nawierzchnię pod wyposażenie placu zabaw o powierzchni 12,70 x 11,0 m pozostanie trawiasta.

5.0 Zestawienie powierzchni zagospodarowania terenu

	Pow. w m ²	Proc. udział
Powierzchnia działek nr 342/5	1 208,00 m²	100,0 %
Istniejący bud : na parterze z funkcją oświaty, nauki i kultury, na piętrze mieszkanie	216,50 m ²	17,9 %
Istniejące utwardzenie – kostka brukowa/beton	10,0 m ²	0,8 %
Istniejąca zieleń - trawniki, krzewy, drzewa	981,50 m ²	81,3 %

6.0 Ustalenia ochrony archeologiczno - konserwatorskiej

W granicach terenu objętego wnioskiem nie występują obiekty i obszary stanowiące przedmiot ochrony konserwatorskiej i archeologicznej.

7.0 Wpływ eksploatacji górniczej

Nie dotyczy.

8.0 Zagrożenia dla środowiska oraz higieny i zdrowia użytkowników

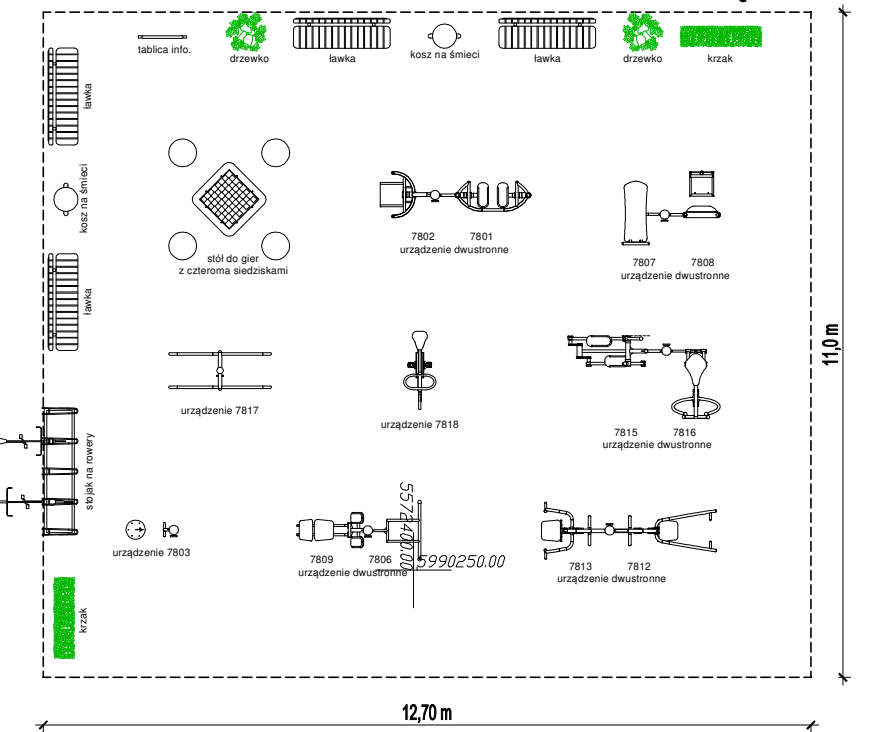
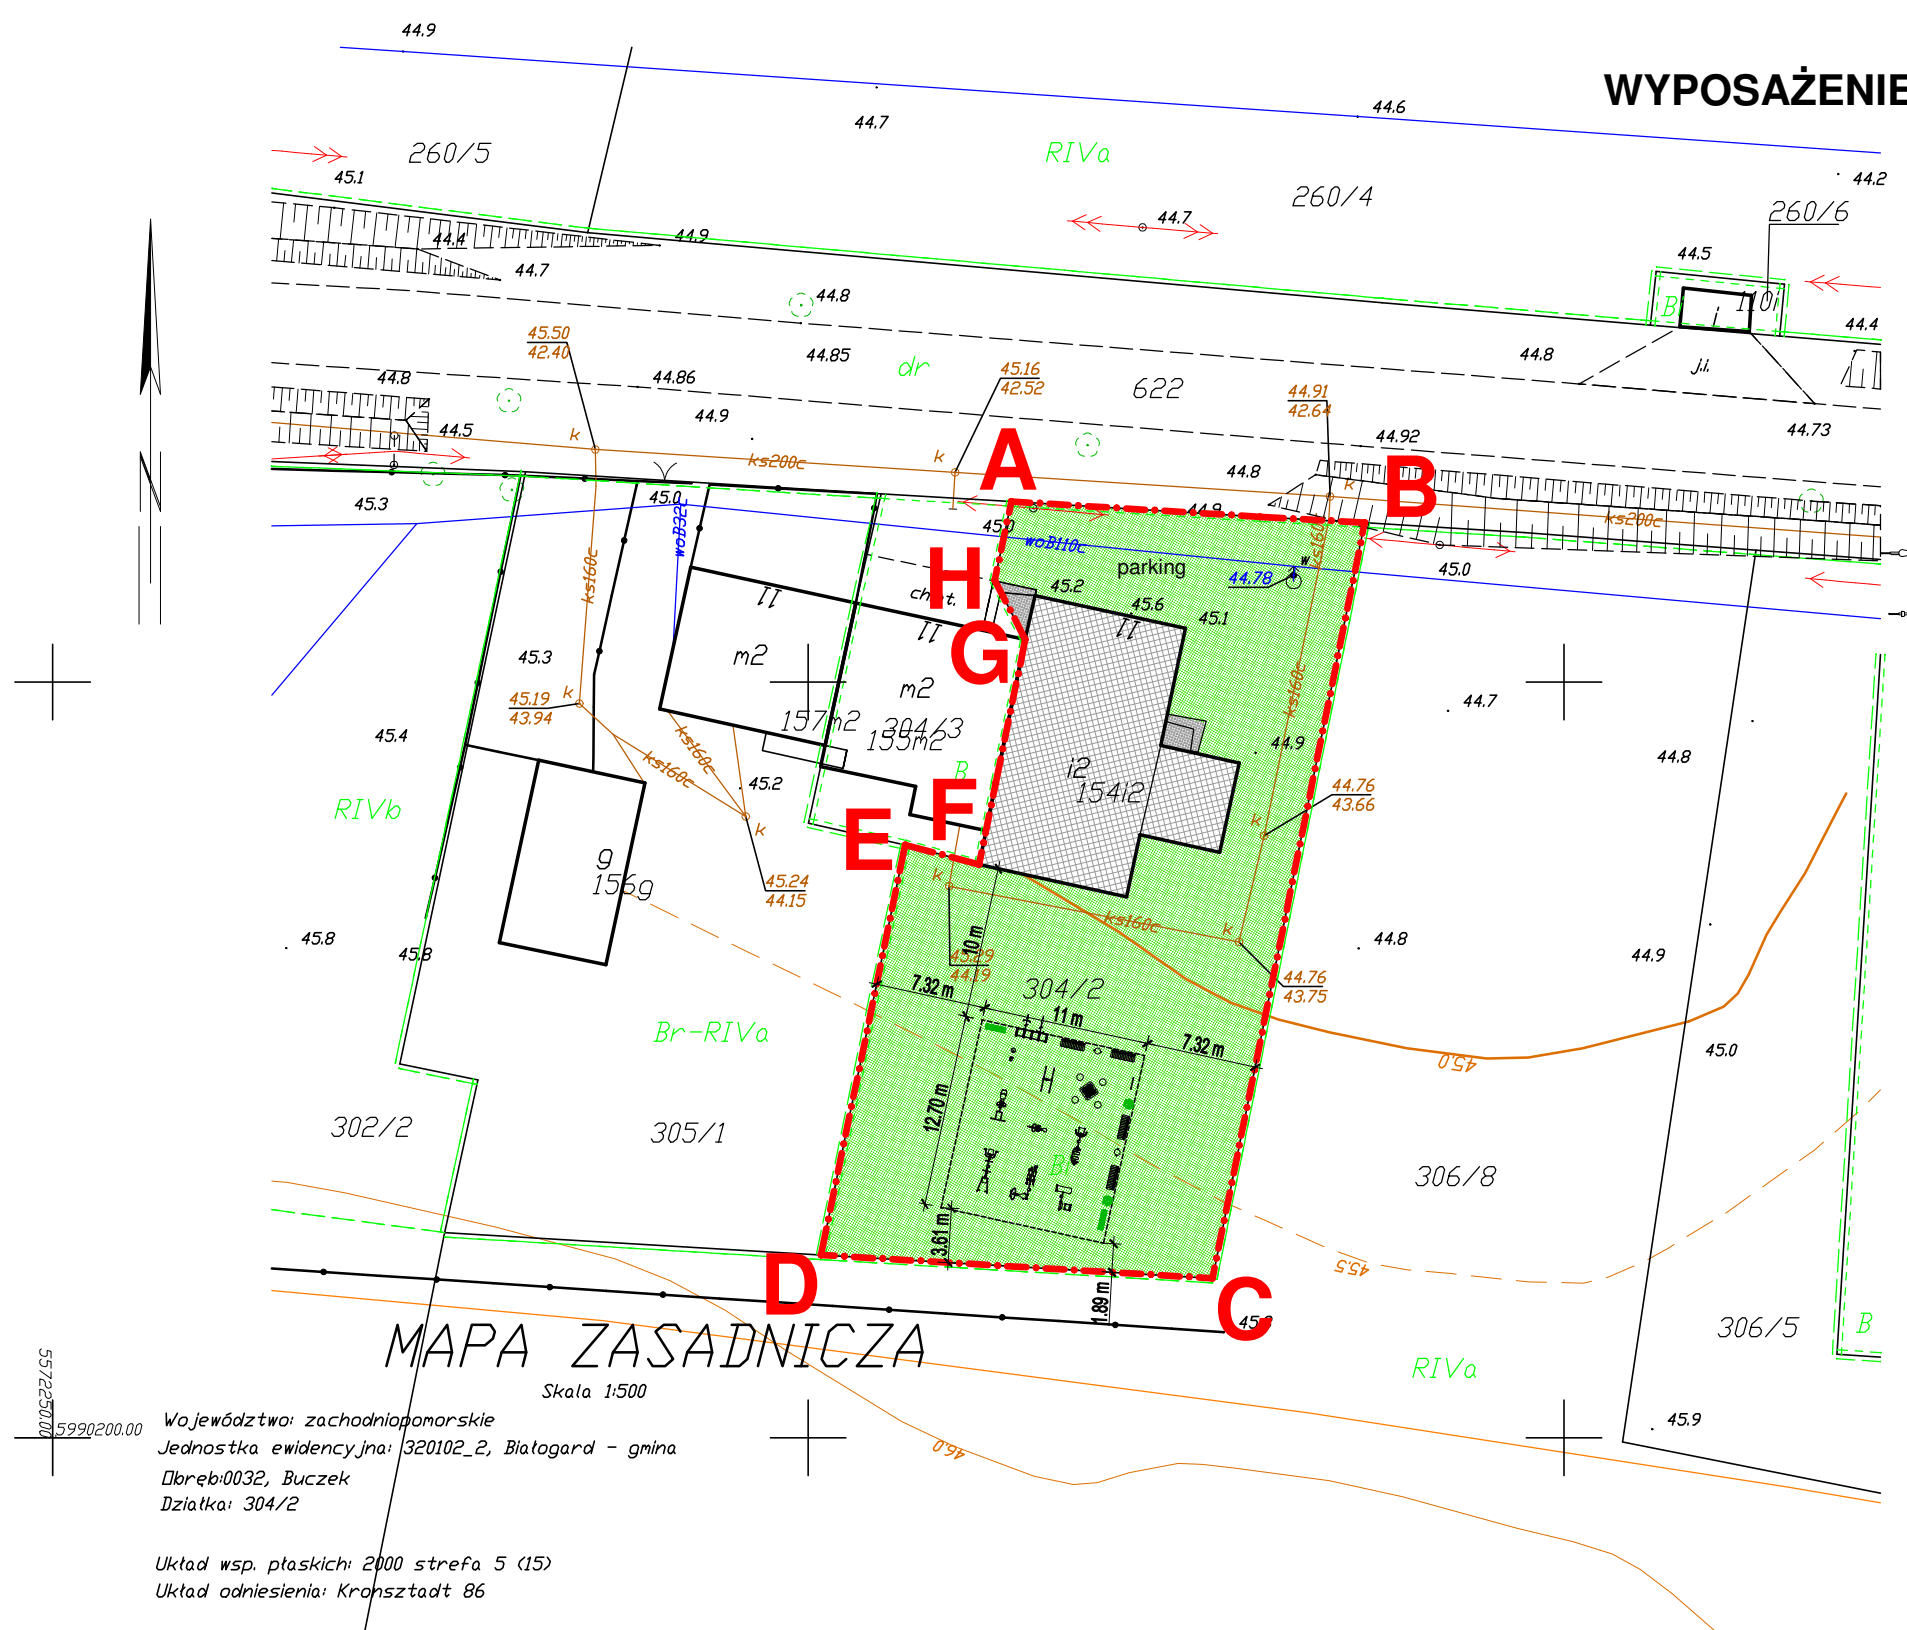
W granicach terenu objętego wnioskiem nie występują obiekty i obszary stanowiące przedmiot ochrony środowiska, przyrody i krajobrazu kulturowego.

9.0 Wpływ obiektu budowlanego na drzewostan i okolicę.

Planowane urządzenia na działce nie wpłyną negatywnie na drzewostan i okolicę.

Opracował:
mgr inż. arch. Paweł Przydanek
upr. nr WP-OIA/OKK/UpB/63/2010
w specjalności architektonicznej

WYPOSAŻENIE PLACU ZABAW - SIŁOWNIA ZEWNĘTRZNA



LEGENDA:

- A---H** granica działki nr 304/2, obręb 0032 Buczek
- obszar oddziaływania inwestycji
- istniejący budynek: na parterze z funkcją oświaty, nauki i kultury, na poddaszu pomieszczenia mieszkalne
- istniejące utwardzenie - kostka brukowa
- istniejąca zieleń - trawnik, krzewy, drzewa

BILANS POWIERZCHNI DZIAŁKI

Powierzchnia działki nr 304/2	1 208,0 m ²	100 %
Istniejący bud: na parterze z funkcją oświaty, nauki i kultury, na poddaszu pom. mieszkalne	216,50 m ²	17,9 %
Istniejące utwardzenie: schody zew. betonowe	10,0 m ²	0,8 %
Istniejąca zieleń - trawnik, krzewy	981,50 m ²	81,3 %

MAPA ZASADNICZA

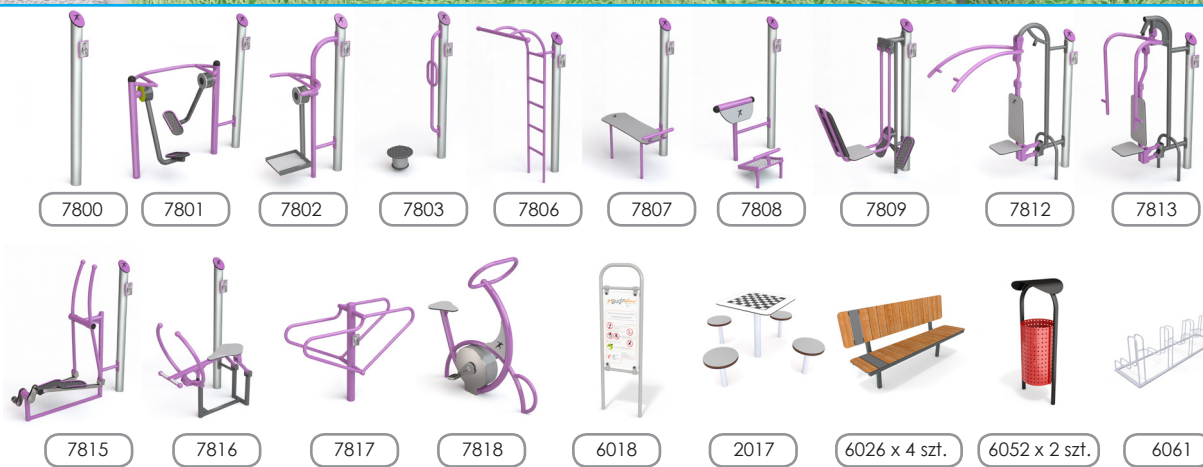
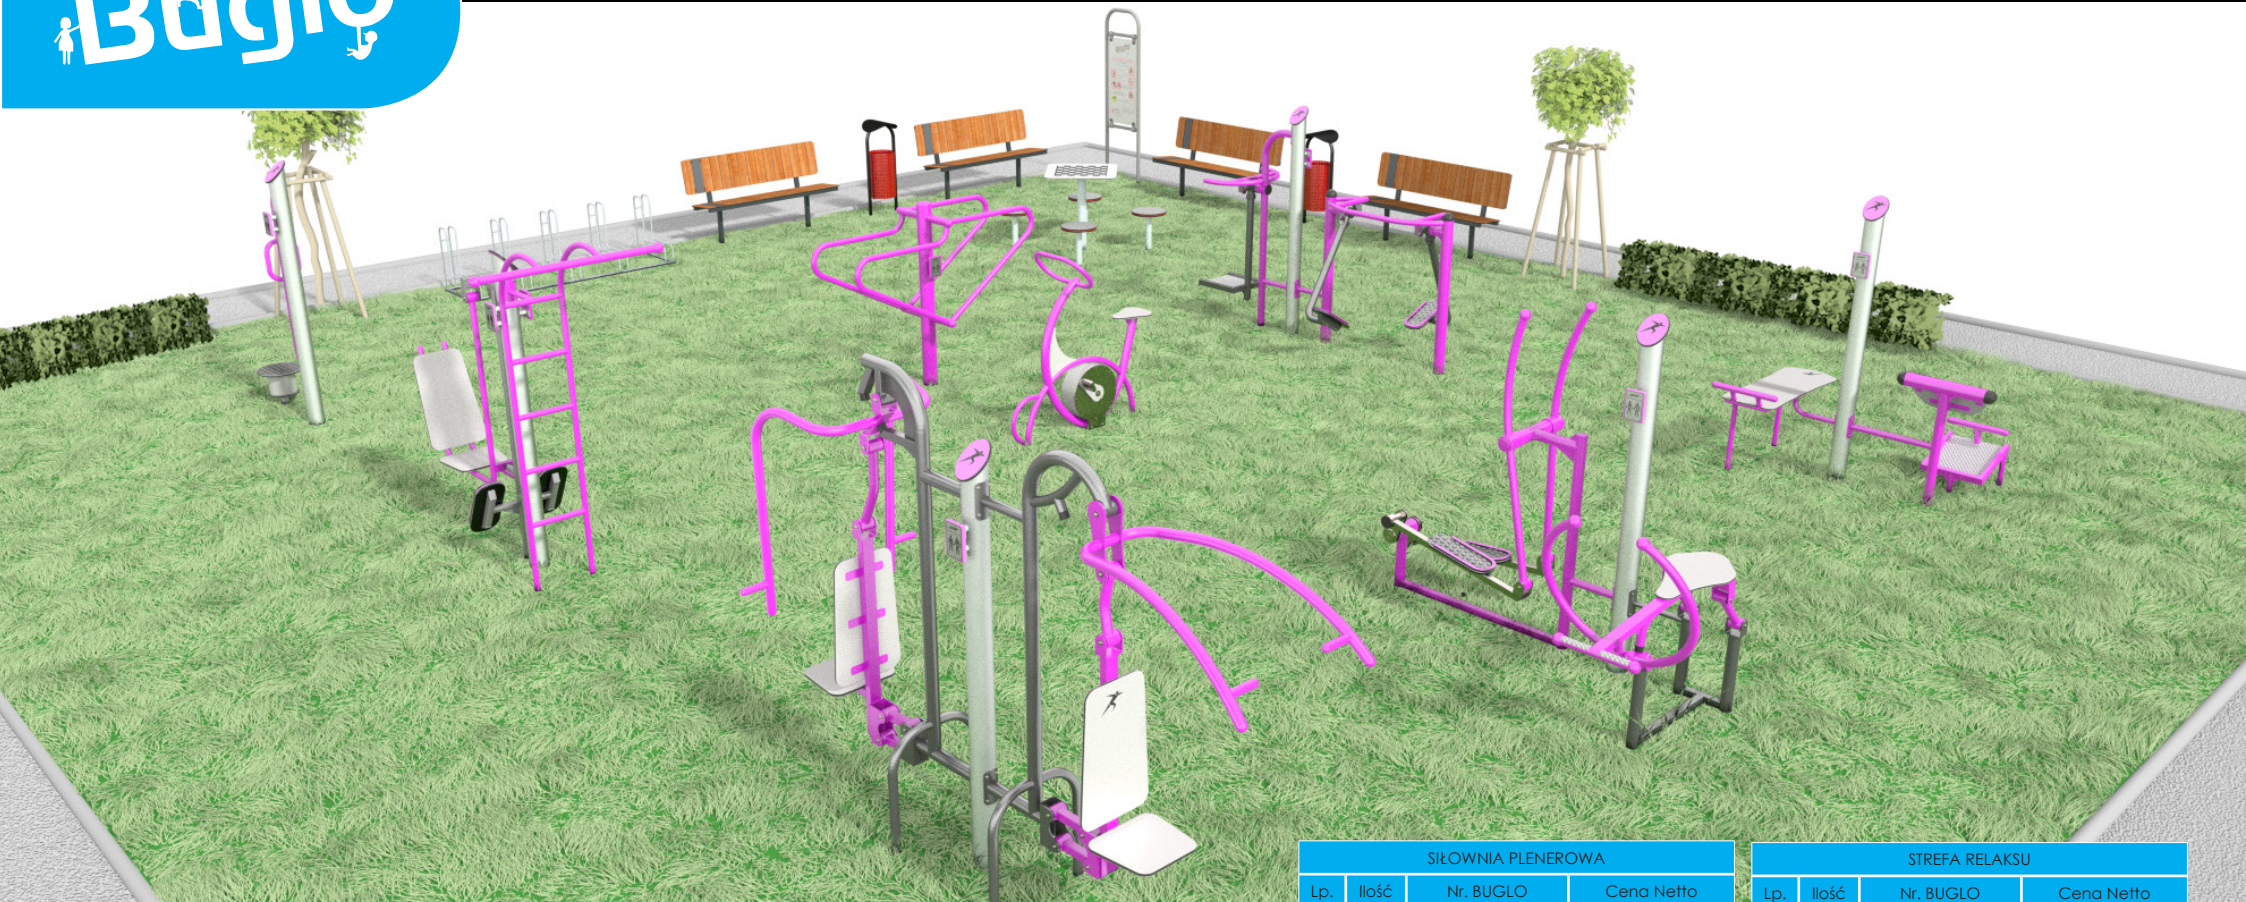
Skala 1:500
 Województwo: zachodniopomorskie
 Jednostka ewidencyjna: 320102_2, Białogard - gmina
 Obręb: 0032, Buczek
 Działka: 304/2
 Układ wsp. płaskich: 2000 strefa 5 (15)
 Układ odniesienia: Kronstadt 86
 Sekcja mapy: 5.214.30.21.3.1, 5.214.30.21.3.3

GK.6642.180.2018

Poświadczam zgodność niniejszej kopii z treścią materiału państwowego zasobu geodezyjnego i kartograficznego.	
Organ prowadzący państwowy zasób geodezyjny i kartograficzny	STAROSTA BIAŁOGARDZKI
Nazwa materiału zasobu	Mapa zasadnicza
Identyfikator ewidencyjny materiału zasobu	P.3201.2017.964
Data wykonania kopii	2018.02.08
Imię, nazwisko i podpis osoby reprezentującej organ	Dokument podpisany bezpiecznym podpisem elektronicznym z up. Starosty inż. Joanna Piórkowska - Kierownik PDDGIK

POŚWIADCZAM ZGODNOŚĆ KOPII MAPY ZASADNICZEJ Z ORYGINAŁEM

pro-artPABLO biuro projektowe właściciel: Paweł Przydanek Pomianowo 44 78-200 Białogard tel: 692 638 561 email: pablo25@op.pl		Projektant architekt mgr inż. arch. Paweł Przydanek upr. nr WP-OIA/OKK/UpB/63/2010 w specjalności architektonicznej	
Obiekt PLAC ZABAW - SIŁOWNIA ZEWNĘTRZNA "OTWARTA STREFA AKTYWNOŚCI"			
Inwestor Gmina Białogard ul. Wileńska 8, 78-200 Białogard			
Adres inwestycji Buczek, gm. Białogard dz. nr 304/2, obręb 0032 Buczek			
Rysunek PROJEKT ZAGOSPODAROWANIA TERENU			
Numer projektu	Branża	Faza projektu	Data
pablo012018	architektura	PB	02.2018
Skala	Numer rysunku		
1:500	PB-AZ-01		



SIŁOWNIA PLENEROWA				STREFA RELAKSU			
Lp.	ilość	Nr. BUGLO	Cena Netto	Lp.	ilość	Nr. BUGLO	Cena Netto
1	1	7812	2 414,20	15	1	6018	824,20
2	1	7813	2 509,90	16	1	2017	2 106,10
3	1	7801	2 072,70	17	4	6026	4 419,20
4	1	7815	3 299,40	18	2	6052	1 209,20
5	1	7809	1 639,90	19	1	6061	701,10
6	1	7816	2 090,10	20	1	Nasadenia	1 000,00
7	1	7818	2 649,00	21	1	Koszt dostawy	1 500,00
8	1	7808	1 183,10				
9	1	7807	950,40				
10	1	7802	1 335,40				
11	1	7806	839,50				
12	1	7817	1 335,40				
13	1	7803	1 213,60				
14	6	7800	4 293,00				
Łącznie NETTO z montażem							39 585,40
Łącznie BRUTO z montażem							48 690,04

*Minimalny wymiar placu to 13 x 14 m

6018



OPIS PRODUKTU

Wymiary: 58 x 5 cm
Wysokość całkowita: 200 cm



2017



ZABAWA



INTEGRACJA

OPIS PRODUKTU

Wymiary: 200 x 200 cm
 Strefa bezpieczeństwa: 500 x 500 cm
 Wysokość całkowita: 60 cm
 Wysokość swobodnego upadku: 40 cm

Dostępność części zapasowych: TAK
 Produkt zgodny z PN-EN 1176-1:2009: TAK,
 Przedział wiekowy: bez ograniczeń

Z uwagi na wysokość swobodnego upadku produktu norma PN-EN 1176-1:2009 dopuszcza następujące nawierzchnie amortyzujące upadek:

Materiał	Opis	Minimalna grubość warstwy mm
Beton		
Nawierzchnia bitumiczna		
Wartwa górna gleby		
Darń		
Kora	Rozdrobniona kora drzew iglastych, wielkość kawałków od 20 mm do 80 mm	300
Wióry	Drewno rozdrobnione mechaniczne (nie materiały drewnopochodne), bez kory i liści, wielkość od 5 mm do 30 mm	300
Piasek	Wielkość ziaren od 0,2 mm do 2mm	300
Żwir	Wielkość ziaren od 2 mm do 8mm	300
Materiały syntetyczne	Materiały syntetyczne z atestem stosowania dla wys. swob. upadku \geq 400 mm	

Nawierzchnię należy konserwować poprzez uzupełnianie poziomu materiałów sypkich oraz usuwanie z nawierzchni twardych ciał obcych. Największe zagrożenie stanowi rozbite szkło.



6026



W

OPIS PRODUKTU

Wymiary: 160 x 50 cm
Wysokość całkowita: 86 cm

Wariant kolorystyczny: A, W



A

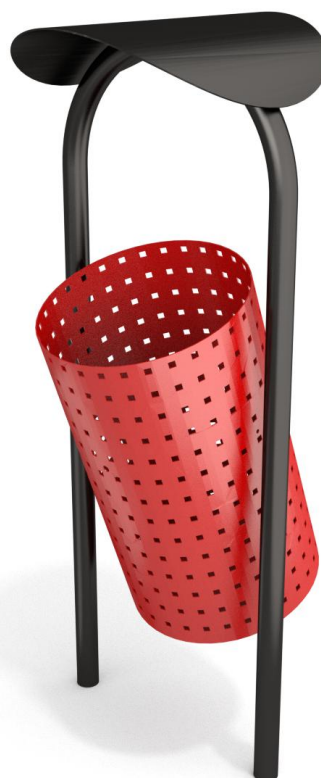


6052



OPIS PRODUKTU

Wysokość całkowita: 100 cm
Pojemność: 35 L



6061



OPIS PRODUKTU

Wymiary: 210 x 58 cm
Wysokość całkowita: 61 cm



**PRODUKT NR 7801**

Wymiary:

- szerokość: 167 cm
- długość: 50 cm
- wysokość całkowita: 200 cm

Strefa bezpieczeństwa:

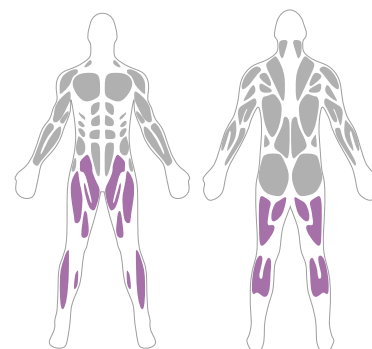
- szerokość: 467 cm
- długość: 451 cm

Wysokość swobodnego upadku:

- 26 cm

EFEKT TRENINGU:

Trening mięśni nóg i bioder. Wpływa na poprawę zmysłu równowagi. Imituje ruch biegu przy minimalnym obciążeniu stawów.

PARTIE CIAŁA:

**PRODUKT NR 7802**

Wymiary:

- szerokość: 99 cm
- długość: 76 cm
- wysokość całkowita: 200 cm

Strefa bezpieczeństwa:

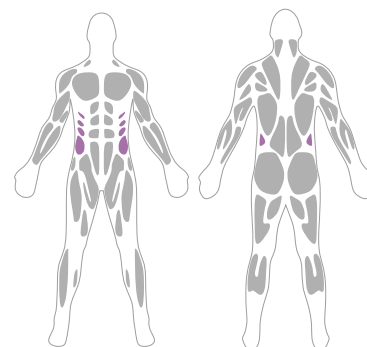
- szerokość: 399 cm
- długość: 452 cm

Wysokość swobodnego upadku:

- 32 cm

EFEKT TRENINGU:

Doskonale stymuluje mięśnie skośne. Dodatkowo pomaga usprawnić zmysł równowagi oraz działa rozluźniająco.

PARTIE CIAŁA:


PRODUKT NR 7803
Wymiary:

- szerokość: 87 cm
- długość: 32 cm
- wysokość całkowita: 200 cm

Strefa bezpieczeństwa:

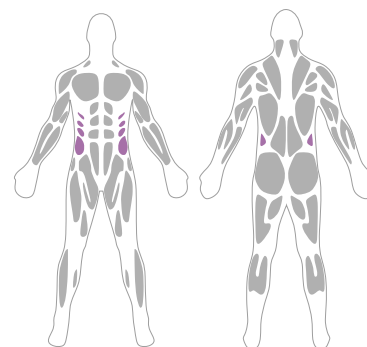
- szerokość: 387 cm
- długość: 332 cm

Wysokość swobodnego upadku:

- 27 cm

EFEKT TRENINGU:

Wspomaga aktywność stawów biodrowych oraz kręgosłupa w odcinku lędźwiowym. Ćwiczy zmysł równowagi oraz pozytywnie wpływa na mięśnie brzucha. Doskonale rozluźnia.

PARTIE CIAŁA:


**PRODUKT NR 7806**

Wymiary:

- szerokość: 96 cm
- długość: 110 cm
- wysokość całkowita: 206 cm

Strefa bezpieczeństwa:

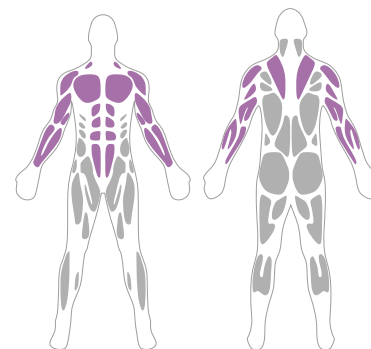
- szerokość: 431 cm
- długość: 480 cm

Wysokość swobodnego upadku:

- 200 cm

EFEKT TRENINGU:

Wzmacnia mięśnie pleców i pozwala wysmuklić ramiona. Ćwiczenia na tym urządzeniu wpływają korzystnie na mięśnie brzucha.

PARTIE CIAŁA:


PRODUKT NR 7807
Wymiary:

- szerokość: 79 cm
- długość: 105 cm
- wysokość całkowita: 200 cm

Strefa bezpieczeństwa:

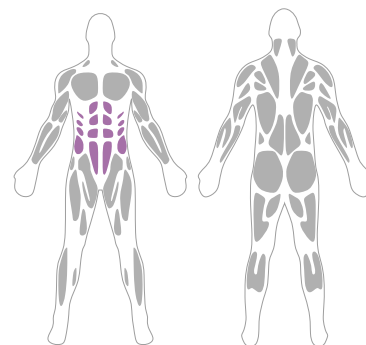
- szerokość: 379 cm
- długość: 405 cm

Wysokość swobodnego upadku:

- 64 cm

EFEKT TRENINGU:

Doskonale rzeźbi mięśnie brzucha. Wpływa na rozbudowę mięśni skośnych i prostych.

PARTIE CIAŁA:


**PRODUKT NR 7808**

Wymiary:

- szerokość: 100 cm
- długość: 80 cm
- wysokość całkowita: 200 cm

Strefa bezpieczeństwa:

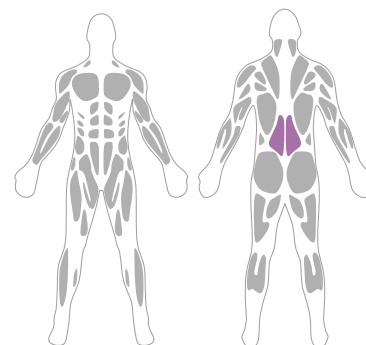
- szerokość: 400 cm
- długość: 380 cm

Wysokość swobodnego upadku:

- 40 cm

EFEKT TRENINGU:

Doskonale wpływa na mięśnie kręgosłupa. Starannie wykonane ćwiczenie przyczynia się do utrzymania poprawnej postawy ciała.

PARTIE CIAŁA:

**PRODUKT NR 7809****Wymiary:**

- szerokość: 126 cm
- długość: 58 cm
- wysokość całkowita: 200 cm

Strefa bezpieczeństwa:

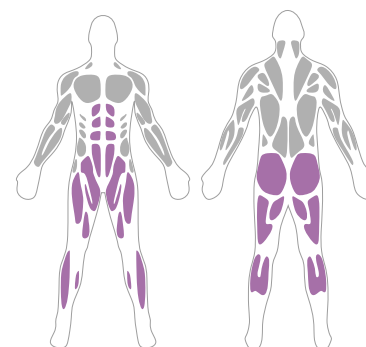
- szerokość: 465 cm
- długość: 358 cm

Wysokość swobodnego upadku:

- 47 cm

EFEKT TRENINGU:

Poprawia muskulaturę nóg, mięśnia czworogłowego uda, dwugłowego łydki oraz mięśni brzucha. Poprawia ogólną wydolność organizmu.

PARTIE CIAŁA:


PRODUKT NR 7812
Wymiary:

- szerokość: 185 cm
- długość: 70 cm
- wysokość całkowita: 204 cm

Strefa bezpieczeństwa:

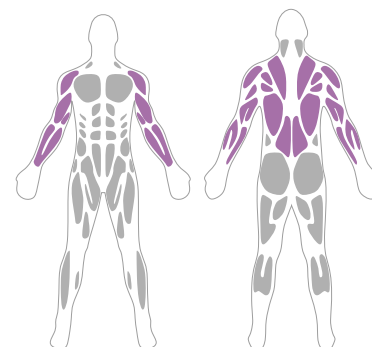
- szerokość: 491 cm
- długość: 370 cm

Wysokość swobodnego upadku:

- 72 cm

EFEKT TRENINGU:

Angażuje górne partie mięśni pleców i ramion. Wpływa na rozwój mięśni obręczy barkowej oraz kończyn górnych.

PARTIE CIAŁA:



PRODUKT NR 7813
Wymiary:

- szerokość: 121 cm
- długość: 95 cm
- wysokość całkowita: 214 cm

Strefa bezpieczeństwa:

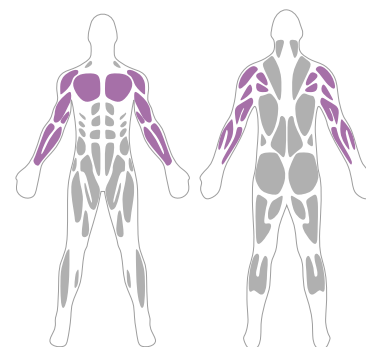
- szerokość: 470 cm
- długość: 495 cm

Wysokość swobodnego upadku:

- 70 cm

EFEKT TRENINGU:

Poprawia rozwój mięśni klatki piersiowej, obręczy barkowej oraz kończyn górnych. Regularne ćwiczenia wraz z dużą ilością powtórzeń mogą wpłynąć na przyrost masy mięśniowej.

PARTIE CIAŁA:


**PRODUKT NR 7815**

Wymiary:

- szerokość: 170 cm
- długość: 51 cm
- wysokość całkowita: 200 cm

Strefa bezpieczeństwa:

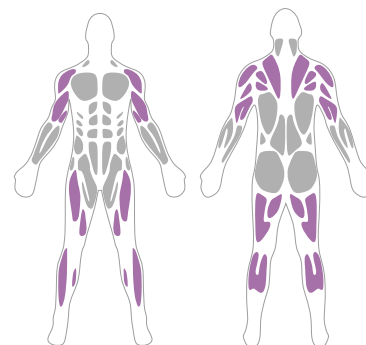
- szerokość: 470 cm
- długość: 351 cm

Wysokość swobodnego upadku:

- 47 cm

EFEKT TRENINGU:

Trening ogólnorozwojowy dla dużych partii mięśniowych górnych i dolnych części ciała. Wpływa na kształtowanie sylwetki i poprawę koordynacji ruchowej.

PARTIE CIAŁA:

**PRODUKT NR 7816**

Wymiary:

- szerokość: 97 cm
- długość: 124 cm
- wysokość całkowita: 200 cm

Strefa bezpieczeństwa:

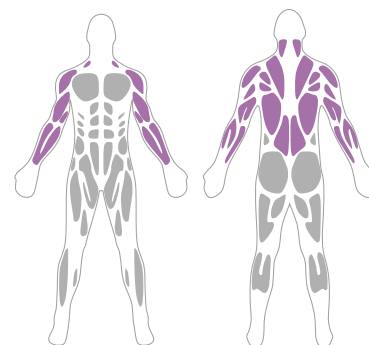
- szerokość: 397 cm
- długość: 448 cm

Wysokość swobodnego upadku:

- 88 cm

EFEKT TRENINGU:

Jedno z bardziej wszechstronnych urządzeń. Stymuluje właściwie wszystkie części ciała. Doskonałe na ogólną poprawę wydolności organizmu.

PARTIE CIAŁA:

**PRODUKT NR 7817**

Wymiary:

- szerokość: 66 cm
- długość: 170 cm
- wysokość całkowita: 140 cm

Strefa bezpieczeństwa:

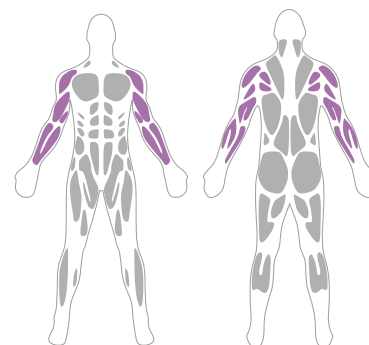
- szerokość: 470 cm
- długość: 366 cm

Wysokość swobodnego upadku:

- 132 cm

EFEKT TRENINGU:

Wzmocnienie mięśni przedramion i ramion. Duża ilość powtórzeń korzystnie wpływa na rzeźbę kończyn górnych.

PARTIE CIAŁA:

**PRODUKT NR 7818**

Wymiary:

- szerokość: 53 cm
- długość: 130 cm
- wysokość całkowita: 134 cm

Strefa bezpieczeństwa:

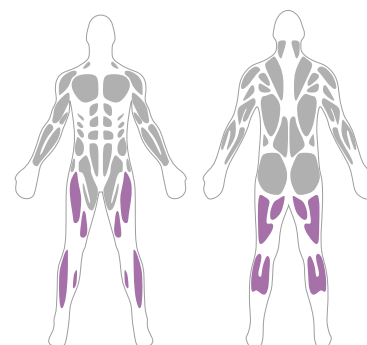
- szerokość: 353 cm
- długość: 430 cm

Wysokość swobodnego upadku:

- 77 cm

EFEKT TRENINGU:

Pomaga zredukować ilość tkanki tłuszczowej, poprawia krążenie, wzmacnia serce i rozwija mięśnie nóg.

PARTIE CIAŁA:

Kosztorys zerowy

Branża Budowlana

Obiekt " Budowa Strefy Rekreacyjnej" - Plac Zabaw - Siłownia Plenerowa, " Otwarta Strefa Aktywności"
(wariant podstawowy"
Budowa Buczek , 78-200 Białogard jed. ewid. Gmina Białogard dz. nr 304/2, obr. 0032 Buczek
Inwestor Gmina Białogard ul. Wileńska 8, 78-200 Białogard

Sporządził mgr inż. Andrzej Konon

10-02-2019

" Budowa Strefy Rekreacyjnej" - Plac Zabaw - Siłownia Plenerowa, " Otwarta Strefa Aktywności" (wariant podstawowy"

Nr	Podstawa, opis robót	Jm	Ilość
1.0. PLAC ZABAW Z SIŁOWNIA PLENEROWĄ			
1.1. Siłownia plenerowa z nawierzchnią trawiastą 12,70 m x 11 m			
1	Kalkulacja indywidualna; KNR 223/310/7 Dostawa, ustawianie i regulacja stołu do gier planszowych z czterema siedziskami - wraz z wykopaniem i zalaniem podstaw betonowych B-15. Nawierzchnia trawiasta. Wymiary 200 x 200 cm Strefa bezpieczeństwa 500 x 500 cm, Wysokość całkowita 60 cm, Wysokość swobodnego upadku 40 cm, Stalowa konstrukcja ze stali nierdzewnej, malowana proszkowo, Siedziska z materiału bezpiecznego . (2017)	kpl	1,00
2	Kalkulacja indywidualna; KNR 223/310/7 Dostawa, ustawianie i regulacja zestawu ogrodowego do ćwiczeń fitness z atestem - wraz z wykopaniem i zalaniem podstaw betonowych B-15. Zestaw do ćwiczeń siłowych fitness classic - urządzenie dwustronne - Nawierzchnia trawiasta. Urządzenie (1) (Ćwiczenia boczne tułowia) - Wymiary szerokość 92 cm; długość 82cm. Strefa bezpieczeństwa 392 x 459 cm, Wysokość całkowita 200 cm, Wysokość swobodnego upadku 40 cm, Produkt zgodny z PN EN 1176-1:2009. Stalowa konstrukcja ocynkowana oraz dwukrotnie pokryta farbą proszkową. Obrotowe złącza łożyskowe, zabezpieczone przed czynnikami atmosferycznymi. Łożyska bez okresowego smarowania. Płyty siedzisk i oparcz z kolorowego HPDE odporne na UV. Antypoślizgowa płyta podestowa HPDE gr 18mm. Urządzenie (2) (Ćwiczenia nóg przód tył) - Wymiary szerokość 50 cm; długość 167 cm. Strefa bezpieczeństwa 451 x 467 cm, Wysokość całkowita 200 cm, Wysokość swobodnego upadku 26 cm, Produkt zgodny z PN EN 1176-1:2009. Stalowa konstrukcja ocynkowana oraz dwukrotnie pokryta farbą proszkową. Obrotowe złącza łożyskowe, zabezpieczone przed czynnikami atmosferycznymi. Łożyska bez okresowego smarowania. Antypoślizgowa płyta podestowa HPDE gr 18mm. (7802) + (7801)	kpl	1,00
3	Kalkulacja indywidualna; KNR 223/310/7 Dostawa, ustawianie i regulacja zestawu ogrodowego do ćwiczeń fitness z atestem - wraz z wykopaniem i zalaniem podstaw betonowych B-15. Zestaw do ćwiczeń siłowych - urządzenie dwustronne - Nawierzchnia trawiasta. Urządzenie (1) (Ławeczka boczna mocowana do słupa) - Wymiary szerokość 79 cm; długość 105 cm. Strefa bezpieczeństwa 379 x 405 cm, Wysokość całkowita 200 cm, Wysokość swobodnego upadku 64 cm, Produkt zgodny z PN EN 1176-1:2009. Stalowa konstrukcja ocynkowana oraz dwukrotnie pokryta farbą proszkową. Płyty siedziska-ławeczki z kolorowego HPDE odporne na UV. Urządzenie (2) (Ćwiczenia nóg przód tył wchodzenie i schodzenie z oparciem z tyłu) - Wymiary szerokość 80 cm; długość 100 cm. Strefa bezpieczeństwa 380 x 400 cm, Wysokość całkowita 200 cm, Wysokość swobodnego upadku 40 cm, Produkt zgodny z PN EN 1176-1:2009. Stalowa konstrukcja ocynkowana oraz dwukrotnie pokryta farbą proszkową. Antypoślizgowa płyta podestowa ryflowana blacha aluminiowa gr. 2mm (7807 + 7808)	kpl	1,00
4	Kalkulacja indywidualna; KNR 223/310/7 Dostawa, ustawianie i regulacja zestawu ogrodowego do ćwiczeń fitness z atestem - wraz z wykopaniem i zalaniem podstaw betonowych B-15. Zestaw zręcznościowy odgięcie do przodu na wyprostowanych rękach - Nawierzchnia trawiasta. Wymiary szerokość 66 cm; długość 170 cm. Strefa bezpieczeństwa 470 x 366 cm, Wysokość całkowita 144 cm, Wysokość swobodnego upadku 132 cm, Produkt zgodny z PN EN 1176-1:2009. Stalowa konstrukcja ze stali nierdzewnej, malowana proszkowo, (7817)	kpl	1,00
5	Kalkulacja indywidualna Dostawa, ustawianie i regulacja zestawu ogrodowego do ćwiczeń fitness z atestem - wraz z wykopaniem i zalaniem podstaw betonowych B-15. Zestaw do ćwiczeń fitness classic - rowerek - Nawierzchnia trawiasta. Wymiary 53 x 130 cm Strefa bezpieczeństwa 353 x 430 cm, Wysokość całkowita 134 cm, Wysokość swobodnego upadku 77 cm, Produkt zgodny z PN EN 1176-1:2009. Stalowa konstrukcja ocynkowana oraz dwukrotnie pokryta farbą proszkową. Obrotowe złącza łożyskowe, zabezpieczone przed czynnikami atmosferycznymi. Łożyska bez okresowego smarowania. Płyty siedzisk i oparcz z kolorowego HPDE odporne na UV. Hamulec pneumatyczny, (7818)	kpl	1,00
6	Kalkulacja indywidualna; KNR 223/310/7 Dostawa, ustawianie i regulacja zestawu ogrodowego do ćwiczeń siłowych z atestem - wraz z wykopaniem i zalaniem podstaw betonowych B-15. Zestaw do ćwiczeń siłowych fitness classic - urządzenie dwustronne - Nawierzchnia trawiasta. Urządzenie (1) (Ćwiczenia nóg i rąk rowerek) - Wymiary szerokość 51 cm; długość 170 cm. Strefa bezpieczeństwa 470 x 351 cm, Wysokość całkowita 200 cm, Wysokość swobodnego upadku 47 cm, Produkt zgodny z PN EN 1176-1:2009. Stalowa konstrukcja ocynkowana oraz dwukrotnie pokryta farbą proszkową. Obrotowe złącza łożyskowe, zabezpieczone przed czynnikami atmosferycznymi. Łożyska bez okresowego smarowania. Antypoślizgowa płyta podestowa HPDE gr 18mm. Urządzenie (2) (Ćwiczenia nóg przód tył oraz rąk - wiosła) - Wymiary szerokość 80 cm; długość 130 cm. Strefa bezpieczeństwa 380 x 440 cm, Wysokość całkowita 89 cm, Wysokość swobodnego upadku 48 cm, Produkt zgodny z PN EN 1176-1:2009. Stalowa konstrukcja ocynkowana oraz dwukrotnie pokryta farbą proszkową. Obrotowe złącza łożyskowe, zabezpieczone przed czynnikami atmosferycznymi. Łożyska bez okresowego smarowania. Płyta siedziska HPDE gr 18mm. (7815 + 7816)	kpl	1,00
7	Kalkulacja indywidualna; KNR 223/310/7 Dostawa, ustawianie i regulacja zestawu do ćwiczeń fitness z atestem - wraz z wykopaniem i zalaniem podstaw betonowych B-15. Zestaw zręcznościowy wspomagający stawy biodrowe oraz kręgosłupa lędźwiowego. Nawierzchnia trawiasta. Wymiary szerokość 87 cm; długość 33 cm. Strefa bezpieczeństwa 387 x 332 cm, Wysokość całkowita 200 cm, Wysokość swobodnego upadku 27 cm, Produkt zgodny z PN EN 1176-1:2009. Stalowa konstrukcja ze stali nierdzewnej, malowana proszkowo, Antypoślizgowa płyta podestowa HPDE gr 18mm (7803)	kpl	1,00
8	Kalkulacja indywidualna; KNR 223/310/7 Dostawa, ustawianie i regulacja zestawu ogrodowego do ćwiczeń fitness z atestem - wraz z wykopaniem i zalaniem podstaw betonowych B-15. Zestaw do ćwiczeń siłowych - urządzenie dwustronne - Nawierzchnia trawiasta. Urządzenie (1) (Ławeczka przednia mocowana do słupa odpychanie stopami do przodu) - Wymiary szerokość 126 cm; długość 58 cm. Strefa bezpieczeństwa 465 x 358 cm, Wysokość całkowita 200 cm, Wysokość swobodnego upadku 47 cm, Produkt zgodny z PN EN 1176-1:2009. Stalowa konstrukcja ocynkowana oraz dwukrotnie pokryta farbą proszkową. Płyty siedziska-ławeczki z kolorowego HPDE odporne na UV. Urządzenie (2) (Ćwiczenia brzucha podnoszenie nóg do poziomu - drabinka z pochwytym górnym) - Wymiary szerokość 96 cm; długość 100 cm. Strefa bezpieczeństwa 3434 x 485 cm, Wysokość całkowita 206 cm, Wysokość swobodnego upadku 200 cm, Produkt zgodny z PN EN 1176-1:2009. Stalowa konstrukcja ocynkowana oraz dwukrotnie pokryta farbą proszkową. (7806 + 7809)	kpl	1,00

" Budowa Strefy Rekreacyjnej" - Plac Zabaw - Siłownia Plenerowa, " Otwarta Strefa Aktywności" (wariant podstawowy"

Nr	Podstawa, opis robót	Jm	Ilość
9	Kalkulacja indywidualna; KNR 223/310/7 Dostawa, ustawianie i regulacja zestawu ogrodowego do ćwiczeń siłowych z atestem - wraz z wykopaniem i zalaniem podstaw betonowych B-15. Zestaw do ćwiczeń siłowych fitness classic - urządzenie dwustronne - Nawierzchnia trawiasta. Urządzenie (1) (Ćwiczenia barków na siedzisku przyciąganie do siebie) - Wymiary szerokość 121 cm; długość 95 cm. Strefa bezpieczeństwa 470 x 495 cm, Wysokość całkowita 214 cm, Wysokość swobodnego upadku 70 cm, Produkt zgodny z PN EN 1176-1:2009. Stalowa konstrukcja ocynkowana oraz dwukrotnie pokryta farbą proszkową. Obrotowe złącza łożyskowe, zabezpieczone przed czynnikami atmosferycznymi. Łożyska bez okresowego smarowania. Płyta siedziska HPDE gr 18mm. Urządzenie (2) (Ćwiczenia barków na siedzisku odpychanie od siebie) - Wymiary szerokość 185 cm; długość 70 cm. Strefa bezpieczeństwa 491 x 370 cm, Wysokość całkowita 204 cm, Wysokość swobodnego upadku 72 cm, Produkt zgodny z PN EN 1176-1:2009. Stalowa konstrukcja ocynkowana oraz dwukrotnie pokryta farbą proszkową. Obrotowe złącza łożyskowe, zabezpieczone przed czynnikami atmosferycznymi. Łożyska bez okresowego smarowania. Płyta siedziska HPDE gr 18mm. (7813 + 7812)	kpl	1,00
10	Kalkulacja indywidualna; KNR 223/310/7 Dostawa, ustawianie i regulacja zestawu ogrodowego na plac zabawy z atestem - wraz z wykopaniem i zalaniem podstawy betonowych B-15. Tablica informacyjna. Wymiary 58 x 5 cm , Wysokość całkowita 200 cm,. Stalowa konstrukcja ocynkowana oraz dwukrotnie pokryta farbą proszkową. Tablica informacyjna z nadrukiem odpornym na UV. (6018)	kpl	1,00
11	Kalkulacja indywidualna; KNR 223/310/7 Dostawa, ustawianie i regulacja zestawu ogrodowego na na plac zabawy z atestem - wraz z wykopaniem i zalaniem podstaw betonowych B-15. Stojak na rowery - Nawierzchnia trawiasta. Wymiary 58 x 210 cm , Wysokość całkowita 61 cm. Elementy stalowe cynkowane ogniowo. (6061)	kpl	1,00
12	Kalkulacja indywidualna; KNR 223/310/7 Dostawa, ustawianie i regulacja zestawu ogrodowego na na plac zabawy z atestem - wraz z wykopaniem i zalaniem podstaw betonowych B-15. Ławka z oparciem Nawierzchnia trawiasta. Wymiary 160 x 50 x 86 cm , Wysokość całkowita 86 cm. Elementy stalowe cynkowane ogniowo. Antypoślizgowa płyta podestowa hpl hexa gr. 10mm - (6026)	kpl	4,00
13	Kalkulacja indywidualna; KNR 223/310/7 Dostawa, ustawianie i regulacja zestawu ogrodowego na na plac zabawy z atestem - wraz z wykopaniem i zalaniem podstaw betonowych B-15.Słupki stalowy. Nawierzchnia trawiasta. Wysokość całkowita 86 cm. Elementy stalowe cynkowane ogniowo. - (7800)	kpl	6,00
14	Kalkulacja indywidualna Kosz na śmieci - (6052)	kpl	2,00
15	Kalkulacja indywidualna Nasadzenia	kpl	1,00

" Budowa Strefy Rekreacyjnej" - Plac Zabaw - Siłownia Plenerowa, " Otwarta Strefa Aktywności" (wariant podstawowy"

Nr	Podstawa, opis robót, nakłady	Jm	Norma	Cena	Robocizna	Materiały	Sprzęt
	1.0. PLAC ZABAW Z SIŁOWNIA PLENEROWĄ						
	1.1. Siłownia plenerowa z nawierzchnią trawiastą 12,70 m x 11 m						
1	Kalkulacja indywidualna; KNR 223/310/7 Dostawa, ustawianie i regulacja stołu do gier planszowych z czterema siedziskami - wraz z wykopaniem i zalaniem podstaw betonowych B-15. Nawierzchnia trawiasta. Wymiary 200 x 200 cm Strefa bezpieczeństwa 500 x 500 cm, Wysokość całkowita 60 cm, Wysokość swobodnego upadku 40 cm, Stalowa konstrukcja ze stali nierdzewnej, malowana proszkowo, Siedziska z materiału bezpiecznego . (2017) 1 kpl Materiały Stół do gier z czterema siedziskami	kpl	1				
	Razem k.b. Razem pozycja						
2	Kalkulacja indywidualna; KNR 223/310/7 Dostawa, ustawianie i regulacja zestawu ogrodowego do ćwiczeń fitness z atestem - wraz z wykopaniem i zalaniem podstaw betonowych B-15. Zestaw do ćwiczeń siłowych fitness classic - urządzenie dwustronne - Nawierzchnia trawiasta. Urządzenie (1) (Ćwiczenia boczne tułowia) - Wymiary szerokość 92 cm; długość 82cm. Strefa bezpieczeństwa 392 x 459 cm, Wysokość całkowita 200 cm, Wysokość swobodnego upadku 40 cm, Produkt zgodny z PN EN 1176-1:2009. Stalowa konstrukcja ocynkowana oraz dwukrotnie pokryta farbą proszkową. Obrotowe złącza łożyskowe, zabezpieczone przed czynnikami atmosferycznymi. Łożyska bez okresowego smarowania. Płyty siedzisk i oparcie z kolorowego HPDE odporne na UV. Antypoślizgowa płyta podestowa HPDE gr 18mm. Urządzenie (2) (Ćwiczenia nóg przód tył) - Wymiary szerokość 50 cm; długość 167 cm. Strefa bezpieczeństwa 451 x 467 cm, Wysokość całkowita 200 cm, Wysokość swobodnego upadku 26 cm, Produkt zgodny z PN EN 1176-1:2009. Stalowa konstrukcja ocynkowana oraz dwukrotnie pokryta farbą proszkową. Obrotowe złącza łożyskowe, zabezpieczone przed czynnikami atmosferycznymi. Łożyska bez okresowego smarowania. Antypoślizgowa płyta podestowa HPDE gr 18mm. (7802) + (7801) 1 kpl Materiały Zestaw do ćwiczeń - boczne - fitness classic Zestaw do ćwiczeń - ćwiczenia nóg przód i tył - fitness classic	kpl kpl	1 1				
	Razem k.b. Razem pozycja						
3	Kalkulacja indywidualna; KNR 223/310/7 Dostawa, ustawianie i regulacja zestawu ogrodowego do ćwiczeń fitness z atestem - wraz z wykopaniem i zalaniem podstaw betonowych B-15. Zestaw do ćwiczeń siłowych - urządzenie dwustronne - Nawierzchnia trawiasta. Urządzenie (1) (Ławeczka boczna mocowana do słupa) - Wymiary szerokość 79 cm; długość 105 cm. Strefa bezpieczeństwa 379 x 405 cm, Wysokość całkowita 200 cm, Wysokość swobodnego upadku 64 cm, Produkt zgodny z PN EN 1176-1:2009. Stalowa konstrukcja ocynkowana oraz dwukrotnie pokryta farbą proszkową. Płyty siedziska-ławeczki z kolorowego HPDE odporne na UV. Urządzenie (2) (Ćwiczenia nóg przód tył wchodzenie i schodzenie z oparciem z tyłu) - Wymiary szerokość 80 cm; długość 100 cm. Strefa bezpieczeństwa 380 x 400 cm, Wysokość całkowita 200 cm, Wysokość swobodnego upadku 40 cm, Produkt zgodny z PN EN 1176-1:2009. Stalowa konstrukcja ocynkowana oraz dwukrotnie pokryta farbą proszkową. Antypoślizgowa płyta podestowa ryflowana blacha aluminiowa gr. 2mm (7807 + 7808) 1 kpl Materiały Zestaw do ćwiczeń - ławeczka boczna - fitness classic Zestaw do ćwiczeń - ćwiczenia nóg wchodzenie i schodzenie z oparciem z tyłu - fitness classic	kpl kpl	1 1				
	Razem k.b. Razem pozycja						
4	Kalkulacja indywidualna; KNR 223/310/7 Dostawa, ustawianie i regulacja zestawu ogrodowego do ćwiczeń fitness z atestem - wraz z wykopaniem i zalaniem podstaw betonowych B-15. Zestaw zręcznościowy odgięcie do przodu na wyprostowanych rękach - Nawierzchnia trawiasta. Wymiary szerokość 66 cm; długość 170 cm. Strefa bezpieczeństwa 470 x 366 cm, Wysokość całkowita 144 cm, Wysokość swobodnego upadku 132 cm, Produkt zgodny z PN EN 1176-1:2009. Stalowa konstrukcja ze stali nierdzewnej, malowana proszkowo. (7817) 1 kpl Materiały Zestaw zręcznościowy - odgięcie do przodu	kpl	1				
	Razem k.b. Razem pozycja						

"Budowa Strefy Rekreacyjnej" - Plac Zabaw - Siłownia Plenerowa, "Otwarta Strefa Aktywności" (wariant podstawowy)

Nr	Podstawa, opis robót, nakłady	Jm	Norma	Cena	Robocizna	Materiały	Sprzęt
5	<p>Kalkulacja indywidualna Dostawa, ustawianie i regulacja zestawu ogrodowego do ćwiczeń fitness z atestem - wraz z wykopaniem i zalaniem podstaw betonowych B-15. Zestaw do ćwiczeń fitness classic - rowerek - Nawierzchnia trawiasta. Wymiary 53 x 130 cm Strefa bezpieczeństwa 353 x 430 cm, Wysokość całkowita 134 cm, Wysokość swobodnego upadku 77 cm, Produkt zgodny z PN EN 1176-1:2009. Stalowa konstrukcja ocynkowana oraz dwukrotnie pokryta farbą proszkową. Obrotowe złącza łożyskowe, zabezpieczone przed czynnikami atmosferycznymi. Łożyska bez okresowego smarowania. Płyty siedzisk i oparcie z kolorowego HPDE odporne na UV. Hamulec pneumatyczny, (7818)</p> <p style="text-align: center;">1 kpl</p> <p>Materiały Zestaw do ćwiczeń - rowerek - fitness classic</p>	kpl		1			
	Razem k.b. Razem pozycja						
6	<p>Kalkulacja indywidualna; KNR 223/310/7 Dostawa, ustawianie i regulacja zestawu ogrodowego do ćwiczeń siłowych z atestem - wraz z wykopaniem i zalaniem podstaw betonowych B-15. Zestaw do ćwiczeń siłowych fitness classic - urządzenie dwustronne - Nawierzchnia trawiasta. Urządzenie (1) (Ćwiczenia nóg i rąk rowerek) - Wymiary szerokość 51 cm; długość 170 cm. Strefa bezpieczeństwa 470 x 351 cm, Wysokość całkowita 200 cm, Wysokość swobodnego upadku 47 cm, Produkt zgodny z PN EN 1176-1:2009. Stalowa konstrukcja ocynkowana oraz dwukrotnie pokryta farbą proszkową. Obrotowe złącza łożyskowe, zabezpieczone przed czynnikami atmosferycznymi. Łożyska bez okresowego smarowania. Antypoślizgowa płyta podestowa HPDE gr 18mm. Urządzenie (2) (Ćwiczenia nóg przód tył oraz rąk - wiosła) - Wymiary szerokość 80 cm; długość 130 cm. Strefa bezpieczeństwa 380 x 440 cm, Wysokość całkowita 89 cm, Wysokość swobodnego upadku 48 cm, Produkt zgodny z PN EN 1176-1:2009. Stalowa konstrukcja ocynkowana oraz dwukrotnie pokryta farbą proszkową. Obrotowe złącza łożyskowe, zabezpieczone przed czynnikami atmosferycznymi. Łożyska bez okresowego smarowania. Płyta siedziska HPDE gr 18mm. (7815 + 7816)</p> <p style="text-align: center;">1 kpl</p> <p>Materiały Zestaw do ćwiczeń - rąk i nóg traking - fitness classic Zestaw do ćwiczeń - ćwiczenia nóg przód i tył oraz rąk - wiosła - fitness classic</p>	kpl kpl		1 1			
	Razem k.b. Razem pozycja						
7	<p>Kalkulacja indywidualna; KNR 223/310/7 Dostawa, ustawianie i regulacja zestawu do ćwiczeń fitness z atestem - wraz z wykopaniem i zalaniem podstaw betonowych B-15. Zestaw zręcznościowy wspomagający stawy biodrowe oraz kręgosłupa lędźwiowego. Nawierzchnia trawiasta. Wymiary szerokość 87 cm; długość 33 cm. Strefa bezpieczeństwa 387 x 332 cm, Wysokość całkowita 200 cm, Wysokość swobodnego upadku 27 cm, Produkt zgodny z PN EN 1176-1:2009. Stalowa konstrukcja ze stali nierdzewnej, malowana proszkowo, Antypoślizgowa płyta podestowa HPDE gr 18mm (7803)</p> <p style="text-align: center;">1 kpl</p> <p>Materiały Zestaw zręcznościowy - wspomagający stawy biodrowe oraz kręgosłupa lędźwiowego</p>	kpl		1			
	Razem k.b. Razem pozycja						
8	<p>Kalkulacja indywidualna; KNR 223/310/7 Dostawa, ustawianie i regulacja zestawu ogrodowego do ćwiczeń fitness z atestem - wraz z wykopaniem i zalaniem podstaw betonowych B-15. Zestaw do ćwiczeń siłowych - urządzenie dwustronne - Nawierzchnia trawiasta. Urządzenie (1) (Ławeczka przednia mocowana do słupa odpychanie stopami do przodu) - Wymiary szerokość 126 cm; długość 58 cm. Strefa bezpieczeństwa 465 x 358 cm, Wysokość całkowita 200 cm, Wysokość swobodnego upadku 47 cm, Produkt zgodny z PN EN 1176-1:2009. Stalowa konstrukcja ocynkowana oraz dwukrotnie pokryta farbą proszkową. Płyty siedziska-ławeczki z kolorowego HPDE odporne na UV. Urządzenie (2) (Ćwiczenia brzucha podnoszenie nóg do poziomu - drabinka z pochwytem górnym) - Wymiary szerokość 96 cm; długość 100 cm. Strefa bezpieczeństwa 3434 x 485 cm, Wysokość całkowita 206 cm, Wysokość swobodnego upadku 200 cm, Produkt zgodny z PN EN 1176-1:2009. Stalowa konstrukcja ocynkowana oraz dwukrotnie pokryta farbą proszkową. (7806 + 7809)</p> <p style="text-align: center;">1 kpl</p> <p>Materiały Zestaw do ćwiczeń - drabinka - fitness classic Zestaw do ćwiczeń - ławeczka przednia odpychanie stopami - fitness classic</p>	kpl kpl		1 1			
	Razem k.b. Razem pozycja						

" Budowa Strefy Rekreacyjnej" - Plac Zabaw - Siłownia Plenerowa, " Otwarta Strefa Aktywności" (wariant podstawowy"

Nr	Podstawa, opis robót, nakłady	Jm	Norma	Cena	Robocizna	Materiały	Sprzęt
9	<p>Kalkulacja indywidualna; KNR 223/310/7 Dostawa, ustawianie i regulacja zestawu ogrodowego do ćwiczeń siłowych z atestem - wraz z wykopaniem i zalaniem podstaw betonowych B-15. Zestaw do ćwiczeń siłowych fitness classic - urządzenie dwustronne - Nawierzchnia trawiasta. Urządzenie (1) (Ćwiczenia barków na siedzisku przyciąganie do siebie) - Wymiary szerokość 121 cm; długość 95 cm. Strefa bezpieczeństwa 470 x 495 cm, Wysokość całkowita 214 cm, Wysokość swobodnego upadku 70 cm, Produkt zgodny z PN EN 1176-1:2009. Stalowa konstrukcja ocynkowana oraz dwukrotnie pokryta farbą proszkową. Obrotowe złącza łożyskowe, zabezpieczone przed czynnikami atmosferycznymi. Łożyska bez okresowego smarowania. Płyta siedziska HPDE gr 18mm. Urządzenie (2) (Ćwiczenia barków na siedzisku odpychanie od siebie) - Wymiary szerokość 185 cm; długość 70 cm. Strefa bezpieczeństwa 491 x 370 cm, Wysokość całkowita 204 cm, Wysokość swobodnego upadku 72 cm, Produkt zgodny z PN EN 1176-1:2009. Stalowa konstrukcja ocynkowana oraz dwukrotnie pokryta farbą proszkową. Obrotowe złącza łożyskowe, zabezpieczone przed czynnikami atmosferycznymi. Łożyska bez okresowego smarowania. Płyta siedziska HPDE gr 18mm. (7813 + 7812)</p> <p>1 kpl</p> <p>Materiały Zestaw do ćwiczeń - barków 1 - fitness classic Zestaw do ćwiczeń - barków odpychanie - fitness classic</p> <p>Razem k.b. Razem pozycja</p>	kpl kpl	1 1				
10	<p>Kalkulacja indywidualna; KNR 223/310/7 Dostawa, ustawianie i regulacja zestawu ogrodowego na plac zabawy z atestem - wraz z wykopaniem i zalaniem podstaw betonowych B-15. Tablica informacyjna. Wymiary 58 x 5 cm , Wysokość całkowita 200 cm., Stalowa konstrukcja ocynkowana oraz dwukrotnie pokryta farbą proszkową. Tablica informacyjna z nadrukiem odpornym na UV. (6018)</p> <p>1 kpl</p> <p>Materiały Tablica informacyjna - 0,58 m x 2,00 m</p> <p>Razem k.b. Razem pozycja</p>	kpl	1				
11	<p>Kalkulacja indywidualna; KNR 223/310/7 Dostawa, ustawianie i regulacja zestawu ogrodowego na na plac zabawy z atestem - wraz z wykopaniem i zalaniem podstaw betonowych B-15. Stojak na rowery - Nawierzchnia trawiasta. Wymiary 58 x 210 cm , Wysokość całkowita 61 cm. Elementy stalowe cynkowane ogniowo. (6061)</p> <p>1 kpl</p> <p>Materiały Stojak na rowery</p> <p>Razem k.b. Razem pozycja</p>	kpl	1				
12	<p>Kalkulacja indywidualna; KNR 223/310/7 Dostawa, ustawianie i regulacja zestawu ogrodowego na na plac zabawy z atestem - wraz z wykopaniem i zalaniem podstaw betonowych B-15. Ławka z oparciem Nawierzchnia trawiasta. Wymiary 160 x 50 x 86 cm , Wysokość całkowita 86 cm. Elementy stalowe cynkowane ogniowo. Antypoślizgowa płyta podestowa hpl hexa gr. 10mm - (6026)</p> <p>4 kpl</p> <p>Materiały Ławka z oparciem Montaż ławki</p> <p>Razem k.b. Razem pozycja</p>	kpl kpl	1 1				
13	<p>Kalkulacja indywidualna; KNR 223/310/7 Dostawa, ustawianie i regulacja zestawu ogrodowego na na plac zabawy z atestem - wraz z wykopaniem i zalaniem podstaw betonowych B-15. Słupek stalowy. Nawierzchnia trawiasta. Wysokość całkowita 86 cm. Elementy stalowe cynkowane ogniowo. - (7800)</p> <p>6 kpl</p> <p>Materiały Słupek Montaż słupka</p> <p>Razem k.b. Razem pozycja</p>	kpl kpl	1 1				
14	<p>Kalkulacja indywidualna Kosz na śmieci - (6052)</p> <p>2 kpl</p> <p>Materiały Kosz na śmieci Montaż kosza na śmieci</p>	szt szt	0,5 1				

" Budowa Strefy Rekreacyjnej" - Plac Zabaw - Siłownia Plenerowa, " Otwarta Strefa Aktywności" (wariant podstawowy"

Nr	Podstawa, opis robót, nakłady	Jm	Norma	Cena	Robocizna	Materiały	Sprzęt
	Razem k.b. Razem pozycja						
15	Kalkulacja indywidualna Nasadzenia 1 kpl Materiały Nasadzenia	kpl	1,				
	Razem k.b. Razem pozycja						
	OGÓLEM Razem k.b. Koszty zakupu Koszty pośrednie Zysk Łącznie Podatek VAT						
	Ogółem kosztorys						

"Budowa Strefy Rekreacyjnej" - Plac Zabaw - Siłownia Plenerowa, "Otwarta Strefa Aktywności" (wariant podstawowy"

Nr	Podstawa, opis robót	Jm	Ilość	Cena	Wartość
1.0. PLAC ZABAW Z SIŁOWNIA PLENEROWĄ					
1.1. Siłownia plenerowa z nawierzchnią trawiastą 12,70 m x 11 m					
1	Kalkulacja indywidualna; KNR 223/310/7 Dostawa, ustawianie i regulacja stołu do gier planszowych z czterema siedziskami - wraz z wykopaniem i zalaniem podstaw betonowych B-15. Nawierzchnia trawiasta. Wymiary 200 x 200 cm Strefa bezpieczeństwa 500 x 500 cm, Wysokość całkowita 60 cm, Wysokość swobodnego upadku 40 cm, Stalowa konstrukcja ze stali nierdzewnej, malowana proszkowo, Siedziska z materiału bezpiecznego . (2017)	kpl	1,00		
2	Kalkulacja indywidualna; KNR 223/310/7 Dostawa, ustawianie i regulacja zestawu ogrodowego do ćwiczeń fitness z atestem - wraz z wykopaniem i zalaniem podstaw betonowych B-15. Zestaw do ćwiczeń siłowych fitness classic - urządzenie dwustronne - Nawierzchnia trawiasta. Urządzenie (1) (Ćwiczenia boczne tułowia) - Wymiary szerokość 92 cm; długość 82cm. Strefa bezpieczeństwa 392 x 459 cm, Wysokość całkowita 200 cm, Wysokość swobodnego upadku 40 cm, Produkt zgodny z PN EN 1176-1:2009. Stalowa konstrukcja ocynkowana oraz dwukrotnie pokryta farbą proszkową. Obrótowe złącza łożyskowe, zabezpieczone przed czynnikami atmosferycznymi. Łożyska bez okresowego smarowania. Płyty siedzisk i oparcie z kolorowego HPDE odporne na UV. Antypoślizgowa płyta podestowa HPDE gr 18mm. Urządzenie (2) (Ćwiczenia nóg przód tył) - Wymiary szerokość 50 cm; długość 167 cm. Strefa bezpieczeństwa 451 x 467 cm, Wysokość całkowita 200 cm, Wysokość swobodnego upadku 26 cm, Produkt zgodny z PN EN 1176-1:2009. Stalowa konstrukcja ocynkowana oraz dwukrotnie pokryta farbą proszkową. Obrótowe złącza łożyskowe, zabezpieczone przed czynnikami atmosferycznymi. Łożyska bez okresowego smarowania. Antypoślizgowa płyta podestowa HPDE gr 18mm. (7802) + (7801)	kpl	1,00		
3	Kalkulacja indywidualna; KNR 223/310/7 Dostawa, ustawianie i regulacja zestawu ogrodowego do ćwiczeń fitness z atestem - wraz z wykopaniem i zalaniem podstaw betonowych B-15. Zestaw do ćwiczeń siłowych - urządzenie dwustronne - Nawierzchnia trawiasta. Urządzenie (1) (Ławeczka boczna mocowana do słupa) - Wymiary szerokość 79 cm; długość 105 cm. Strefa bezpieczeństwa 379 x 405 cm, Wysokość całkowita 200 cm, Wysokość swobodnego upadku 64 cm, Produkt zgodny z PN EN 1176-1:2009. Stalowa konstrukcja ocynkowana oraz dwukrotnie pokryta farbą proszkową. Płyty siedziska-ławeczki z kolorowego HPDE odporne na UV. Urządzenie (2) (Ćwiczenia nóg przód tył wchodzenie i schodzenie z oparciem z tyłu) - Wymiary szerokość 80 cm; długość 100 cm. Strefa bezpieczeństwa 380 x 400 cm, Wysokość całkowita 200 cm, Wysokość swobodnego upadku 40 cm, Produkt zgodny z PN EN 1176-1:2009. Stalowa konstrukcja ocynkowana oraz dwukrotnie pokryta farbą proszkową. Antypoślizgowa płyta podestowa ryflowana blacha aluminiowa gr. 2mm (7807 + 7808)	kpl	1,00		
4	Kalkulacja indywidualna; KNR 223/310/7 Dostawa, ustawianie i regulacja zestawu ogrodowego do ćwiczeń fitness z atestem - wraz z wykopaniem i zalaniem podstaw betonowych B-15. Zestaw zręcznościowy odgięcie do przodu na wyprostowanych rękach - Nawierzchnia trawiasta. Wymiary szerokość 66 cm; długość 170 cm. Strefa bezpieczeństwa 470 x 366 cm, Wysokość całkowita 144 cm, Wysokość swobodnego upadku 132 cm, Produkt zgodny z PN EN 1176-1:2009. Stalowa konstrukcja ze stali nierdzewnej, malowana proszkowo, (7817)	kpl	1,00		
5	Kalkulacja indywidualna Dostawa, ustawianie i regulacja zestawu ogrodowego do ćwiczeń fitness z atestem - wraz z wykopaniem i zalaniem podstaw betonowych B-15. Zestaw do ćwiczeń fitness classic - rowerek - Nawierzchnia trawiasta. Wymiary 53 x 130 cm Strefa bezpieczeństwa 353 x 430 cm, Wysokość całkowita 134 cm, Wysokość swobodnego upadku 77 cm, Produkt zgodny z PN EN 1176-1:2009. Stalowa konstrukcja ocynkowana oraz dwukrotnie pokryta farbą proszkową. Obrótowe złącza łożyskowe, zabezpieczone przed czynnikami atmosferycznymi. Łożyska bez okresowego smarowania. Płyty siedzisk i oparcie z kolorowego HPDE odporne na UV. Hamulec pneumatyczny. (7818)	kpl	1,00		
6	Kalkulacja indywidualna; KNR 223/310/7 Dostawa, ustawianie i regulacja zestawu ogrodowego do ćwiczeń siłowych z atestem - wraz z wykopaniem i zalaniem podstaw betonowych B-15. Zestaw do ćwiczeń siłowych fitness classic - urządzenie dwustronne - Nawierzchnia trawiasta. Urządzenie (1) (Ćwiczenia nóg i rąk rowerek) - Wymiary szerokość 51 cm; długość 170 cm. Strefa bezpieczeństwa 470 x 351 cm, Wysokość całkowita 200 cm, Wysokość swobodnego upadku 47 cm, Produkt zgodny z PN EN 1176-1:2009. Stalowa konstrukcja ocynkowana oraz dwukrotnie pokryta farbą proszkową. Obrótowe złącza łożyskowe, zabezpieczone przed czynnikami atmosferycznymi. Łożyska bez okresowego smarowania. Antypoślizgowa płyta podestowa HPDE gr 18mm. Urządzenie (2) (Ćwiczenia nóg przód tył oraz rąk - wiosła) - Wymiary szerokość 80 cm; długość 130 cm. Strefa bezpieczeństwa 380 x 440 cm, Wysokość całkowita 89 cm, Wysokość swobodnego upadku 48 cm, Produkt zgodny z PN EN 1176-1:2009. Stalowa konstrukcja ocynkowana oraz dwukrotnie pokryta farbą proszkową. Obrótowe złącza łożyskowe, zabezpieczone przed czynnikami atmosferycznymi. Łożyska bez okresowego smarowania. Płyta siedziska HPDE gr 18mm. (7815 + 7816)	kpl	1,00		
7	Kalkulacja indywidualna; KNR 223/310/7 Dostawa, ustawianie i regulacja zestawu do ćwiczeń fitness z atestem - wraz z wykopaniem i zalaniem podstaw betonowych B-15. Zestaw zręcznościowy wspomagający stawy biodrowe oraz kręgosłupa lędźwiowego. Nawierzchnia trawiasta. Wymiary szerokość 87 cm; długość 33 cm. Strefa bezpieczeństwa 387 x 332 cm, Wysokość całkowita 200 cm, Wysokość swobodnego upadku 27 cm, Produkt zgodny z PN EN 1176-1:2009. Stalowa konstrukcja ze stali nierdzewnej, malowana proszkowo, Antypoślizgowa płyta podestowa HPDE gr 18mm (7803)	kpl	1,00		

" Budowa Strefy Rekreacyjnej" - Plac Zabaw - Siłownia Plenerowa, " Otwarta Strefa Aktywności" (wariant podstawowy"

Nr	Podstawa, opis robót	Jm	Ilość	Cena	Wartość
8	Kalkulacja indywidualna; KNR 223/310/7 Dostawa, ustawianie i regulacja zestawu ogrodowego do ćwiczeń fitness z atestem - wraz z wykopaniem i zalaniem podstaw betonowych B-15. Zestaw do ćwiczeń siłowych - urządzenie dwustronne - Nawierzchnia trawiasta. Urządzenie (1) (Ławeczka przednia mocowana do słupa odpychanie stopami do przodu) - Wymiary szerokość 126 cm; długość 58 cm. Strefa bezpieczeństwa 465 x 358 cm, Wysokość całkowita 200 cm, Wysokość swobodnego upadku 47 cm, Produkt zgodny z PN EN 1176-1:2009. Stalowa konstrukcja ocynkowana oraz dwukrotnie pokryta farbą proszkową. Płyty siedziska-ławeczki z kolorowego HPDE odporne na UV. Urządzenie (2) (Ćwiczenia brzucha podnoszenie nóg do poziomu - drabinka z pochytem górnym) - Wymiary szerokość 96 cm; długość 100 cm. Strefa bezpieczeństwa 3434 x 485 cm, Wysokość całkowita 206 cm, Wysokość swobodnego upadku 200 cm, Produkt zgodny z PN EN 1176-1:2009. Stalowa konstrukcja ocynkowana oraz dwukrotnie pokryta farbą proszkową. (7806 + 7809)	kpl	1,00		
9	Kalkulacja indywidualna; KNR 223/310/7 Dostawa, ustawianie i regulacja zestawu ogrodowego do ćwiczeń siłowych z atestem - wraz z wykopaniem i zalaniem podstaw betonowych B-15. Zestaw do ćwiczeń siłowych fitness classic - urządzenie dwustronne - Nawierzchnia trawiasta. Urządzenie (1) (Ćwiczenia barków na siedzisku przyciąganie do siebie) - Wymiary szerokość 121 cm; długość 95 cm. Strefa bezpieczeństwa 470 x 495 cm, Wysokość całkowita 214 cm, Wysokość swobodnego upadku 70 cm, Produkt zgodny z PN EN 1176-1:2009. Stalowa konstrukcja ocynkowana oraz dwukrotnie pokryta farbą proszkową. Obrótowe złącza łożyskowe, zabezpieczone przed czynnikami atmosferycznymi. Łożyska bez okresowego smarowania. Płyta siedziska HPDE gr 18mm. Urządzenie (2) (Ćwiczenia barków na siedzisku odpychanie od siebie) - Wymiary szerokość 185 cm; długość 70 cm. Strefa bezpieczeństwa 491 x 370 cm, Wysokość całkowita 204 cm, Wysokość swobodnego upadku 72 cm, Produkt zgodny z PN EN 1176-1:2009. Stalowa konstrukcja ocynkowana oraz dwukrotnie pokryta farbą proszkową. Obrótowe złącza łożyskowe, zabezpieczone przed czynnikami atmosferycznymi. Łożyska bez okresowego smarowania. Płyta siedziska HPDE gr 18mm. (7813 + 7812)	kpl	1,00		
10	Kalkulacja indywidualna; KNR 223/310/7 Dostawa, ustawianie i regulacja zestawu ogrodowego na plac zabawy z atestem - wraz z wykopaniem i zalaniem podstawy betonowych B-15. Tablica informacyjna. Wymiary 58 x 5 cm , Wysokość całkowita 200 cm., Stalowa konstrukcja ocynkowana oraz dwukrotnie pokryta farbą proszkową. Tablica informacyjna z nadrukiem odpornym na UV. (6018)	kpl	1,00		
11	Kalkulacja indywidualna; KNR 223/310/7 Dostawa, ustawianie i regulacja zestawu ogrodowego na na plac zabawy z atestem - wraz z wykopaniem i zalaniem podstaw betonowych B-15. Stojak na rowery - Nawierzchnia trawiasta. Wymiary 58 x 210 cm , Wysokość całkowita 61 cm. Elementy stalowe cynkowane ogniowo. (6061)	kpl	1,00		
12	Kalkulacja indywidualna; KNR 223/310/7 Dostawa, ustawianie i regulacja zestawu ogrodowego na na plac zabawy z atestem - wraz z wykopaniem i zalaniem podstaw betonowych B-15. Ławka z oparciem Nawierzchnia trawiasta. Wymiary 160 x 50 x 86 cm , Wysokość całkowita 86 cm. Elementy stalowe cynkowane ogniowo. Antypoślizgowa płyta podestowa hpl hexa gr. 10mm - (6026)	kpl	4,00		
13	Kalkulacja indywidualna; KNR 223/310/7 Dostawa, ustawianie i regulacja zestawu ogrodowego na na plac zabawy z atestem - wraz z wykopaniem i zalaniem podstaw betonowych B-15.Słupek stalowy. Nawierzchnia trawiasta. Wysokość całkowita 86 cm. Elementy stalowe cynkowane ogniowo. - (7800)	kpl	6,00		
14	Kalkulacja indywidualna Kosz na śmieci - (6052)	kpl	2,00		
15	Kalkulacja indywidualna Nasadzenia	kpl	1,00		
	Razem				
	Podatek VAT				
	Ogółem kosztorys				

" Budowa Strefy Rekreacyjnej" - Plac Zabaw - Siłownia Plenerowa, " Otwarta Strefa Aktywności" (wariant podstawowy"

Nr	Opis robót	Robocizna	Materiały	Sprzęt	Kz	Kp	Zysk	Ogółem
1.0.	PLAC ZABAW Z SIŁOWNIA PLENEROWĄ							
1.1.	Siłownia plenerowa z nawierzchnią trawiastą 12,70 m x 11 m							
	Razem							
	Podatek VAT							
	Ogółem kosztorys							

" Budowa Strefy Rekreacyjnej" - Plac Zabaw - Siłownia Plenerowa, " Otwarta Strefa Aktywności" (wariant podstawowy"

Lp	Nazwa	Jm	Ilość	Cena	Wartość
1	Kosz na smieci	szt	1,00		
2	Ławka z oparciem	kpl	4,00		
3	Montaż kosza na smieci	szt	2,00		
4	Montaż ławki	kpl	4,00		
5	Montaż słupka	kpl	6,00		
6	Nasadzenia	kpl	1,00		
7	Słupek	kpl	6,00		
8	Stojak na rowery	kpl	1,00		
9	Stół do gier z czterema siedziskami	kpl	1,00		
10	Tablica informacyjna - 0,58 m x 2,00 m	kpl	1,00		
11	Zestaw do ćwiczeń - barków 1 - fitness classic	kpl	1,00		
12	Zestaw do ćwiczeń - barków odpychanie - fitness classic	kpl	1,00		
13	Zestaw do ćwiczeń - boczne - fitness classic	kpl	1,00		
14	Zestaw do ćwiczeń - ćwiczenia nóg przód i tył - fitness classic	kpl	1,00		
15	Zestaw do ćwiczeń - ćwiczenia nóg przód i tył oraz rąk - wiosła - fitness classic	kpl	1,00		
16	Zestaw do ćwiczeń - ćwiczenia nóg wchodzenie i schodzenie z oparciem z tyłu - fitness classic	kpl	1,00		
17	Zestaw do ćwiczeń - drabinka - fitness classic	kpl	1,00		
18	Zestaw do ćwiczeń - ławeczka boczna - fitness classic	kpl	1,00		
19	Zestaw do ćwiczeń - ławeczka przednia odpychanie stopami - fitness classic	kpl	1,00		
20	Zestaw do ćwiczeń - rąk i nóg traking - fitness classic	kpl	1,00		
21	Zestaw do ćwiczeń - rowerek - fitness classic	kpl	1,00		
22	Zestaw zręcznościowy - odgięcie do przodu	kpl	1,00		
23	Zestaw zręcznościowy - wspomagający stawy biodrowe oraz kręgosłupa lędźwiowego	kpl	1,00		
		Razem			