



ELEWACJA POŁUDNIOWA

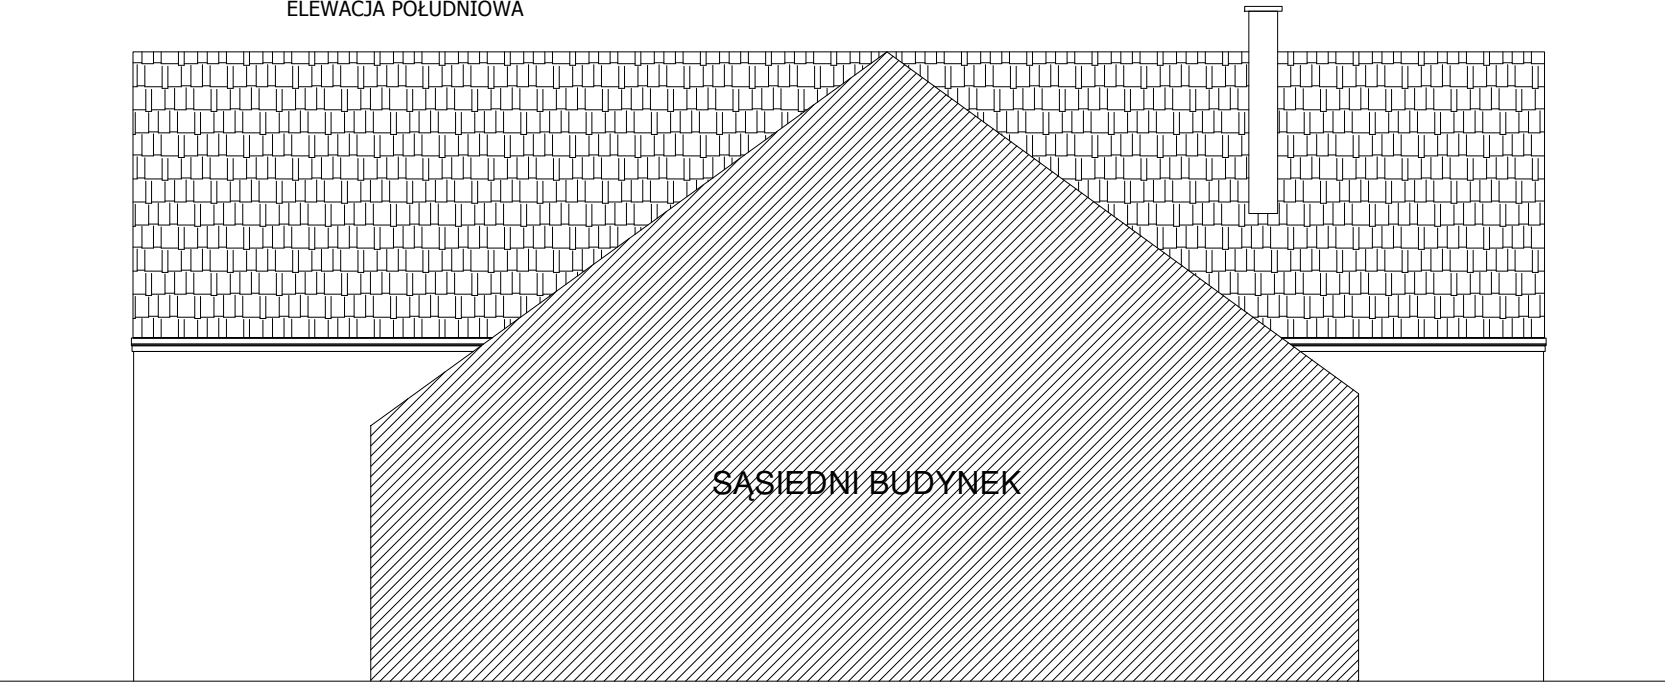

ELEWACJA PÓŁNOCNA
(frontowa)



ELEWACJA ZACHODNIA

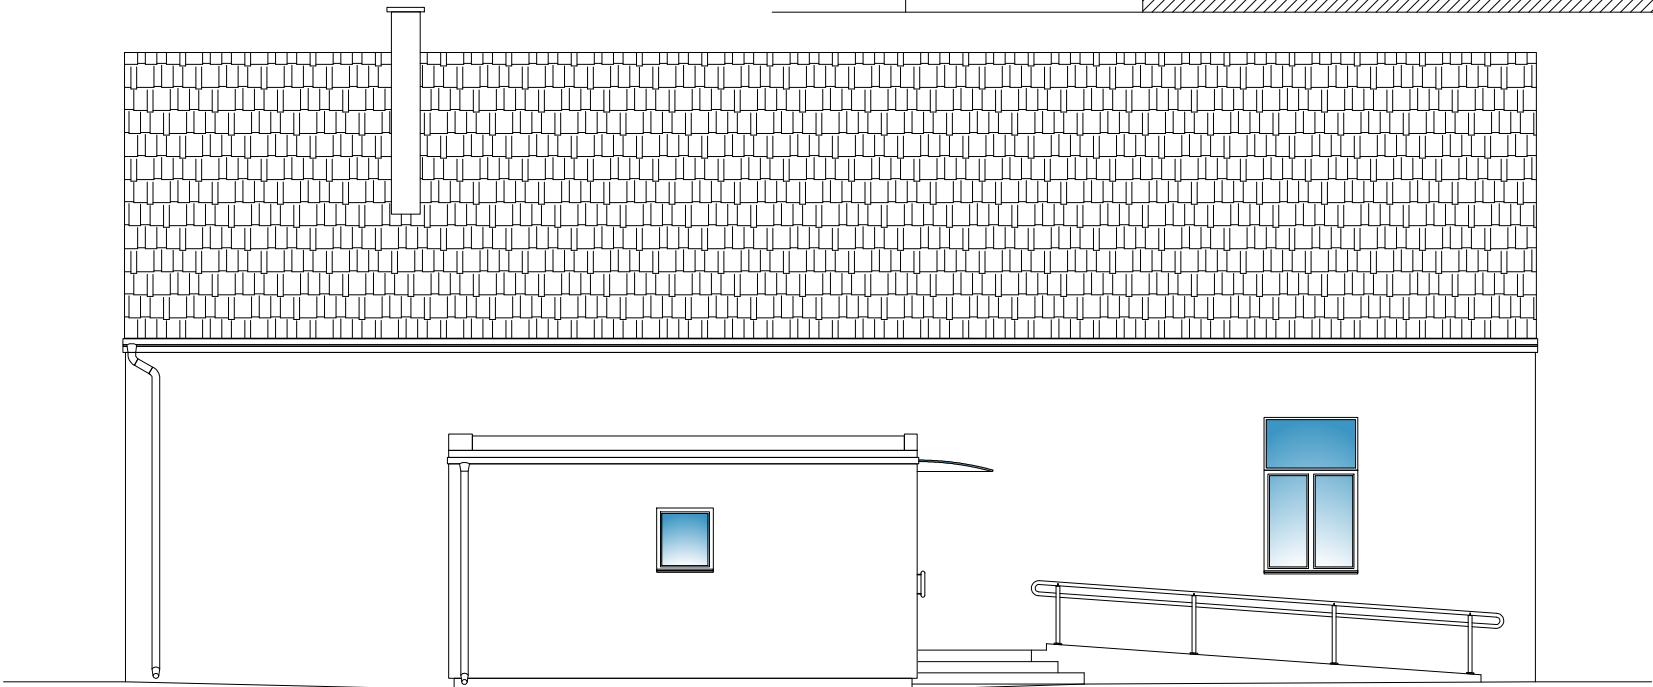

ELEWACJA WSCHODNIA

pro-artPABLO biuro projektowe właściciel: Paweł Przydanek Pomianowo 44 78-200 Białogard tel: 692 638 561 email: pablo25@op.pl		Projektant architekt mgr inż. arch. Paweł Przydanek upr. nr WP-OIA/OKK/UpB/63/2010 w specjalności architektonicznej			
Nazwa obiektu budowlanego					
BUDYNEK ŚWIE TLICY WIEJSKIEJ					
Inwestor		Gmina Białogard ul. Wileńska 8, 78-200 Białogard			
Adres inwestycji		Buczek 11, 78-200 Białogard jed. ewid. Gmina Białogard; dz. nr 304/2; obr. 0032 Buczek			
Rysunek					
ELEWACJE					
Numer projektu	Branża	Faza projektu	Data	Skala	Numer rysunku
pablo052018	architektura	PB	12.2018	1:100	PB-A-05