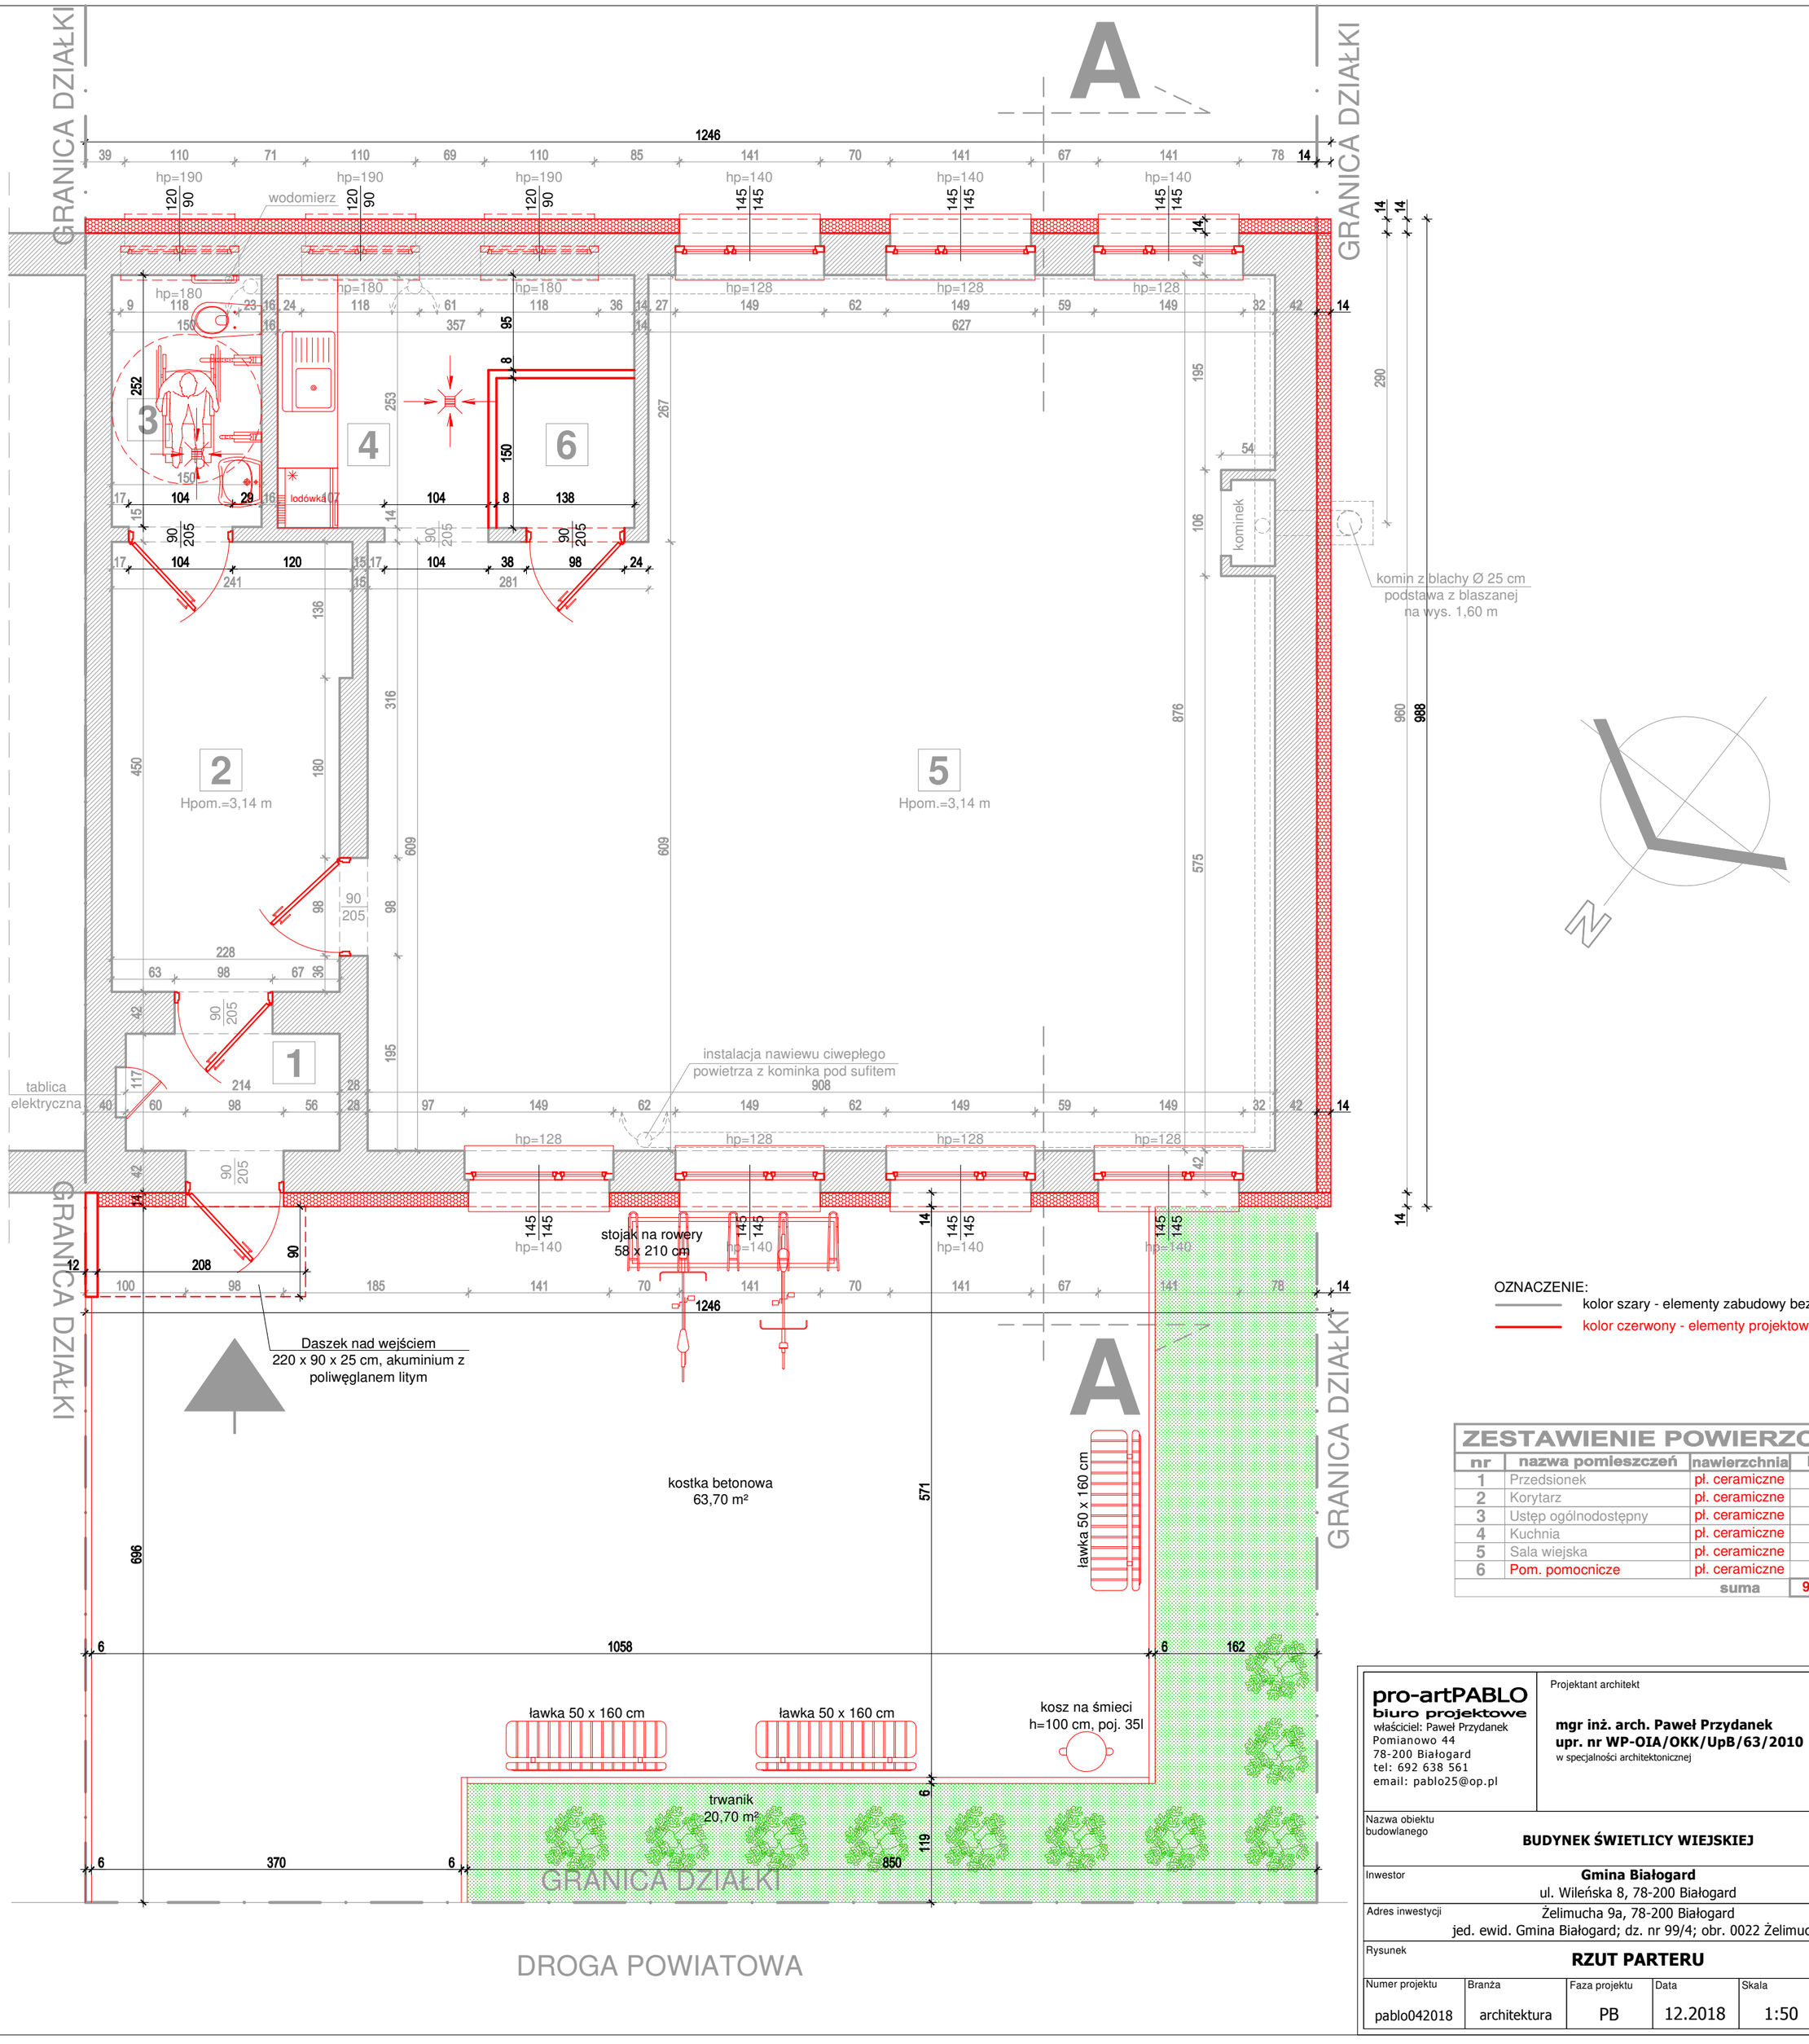

OZNACZENIE:
- kolor szary - elementy zabudowy bez zmian
- kolor czerwony - elementy projektowane

ZESTAWIENIE POWIERZCHNI

nr	nazwa pomieszczeń	nawierzchnia	Pu[m²]
1	Przedsionek	pł. ceramiczne	2,50
2	Korytarz	pł. ceramiczne	10,43
3	Ustęp ogólnodostępny	pł. ceramiczne	3,78
4	Kuchnia	pł. ceramiczne	6,73
5	Sala wiejska	pł. ceramiczne	73,03
6	Pom. pomocnicze	pł. ceramiczne	2,07
		suma	98,54 m²

pro-artPABLO
biuro projektowe
właściciel: Paweł Przydanek
Pomianowo 44
78-200 Białogard
tel: 692 638 561
email: pablo25@op.pl

Projektant architekt
mgr inż. arch. Paweł Przydanek
upr. nr WP-OIA/OKK/UpB/63/2010
w specjalności architektonicznej

Nazwa obiektu budowlanego	**BUDYNEK ŚWIETLICY WIEJSKIEJ**
Inwestor	**Gmina Białogard** ul. Wileńska 8, 78-200 Białogard
Adres inwestycji	Żelimucha 9a, 78-200 Białogard jed. ewid. Gmina Białogard; dz. nr 99/4; obr. 0022 Żelimucha
Rysunek	**RZUT PARTERU**

Numer projektu	Branża	Faza projektu	Data	Skala	Numer rysunku
pablo042018	architektura	PB	12.2018	1:50	**PB-A-02**