
 


Skala
1: 2000
75

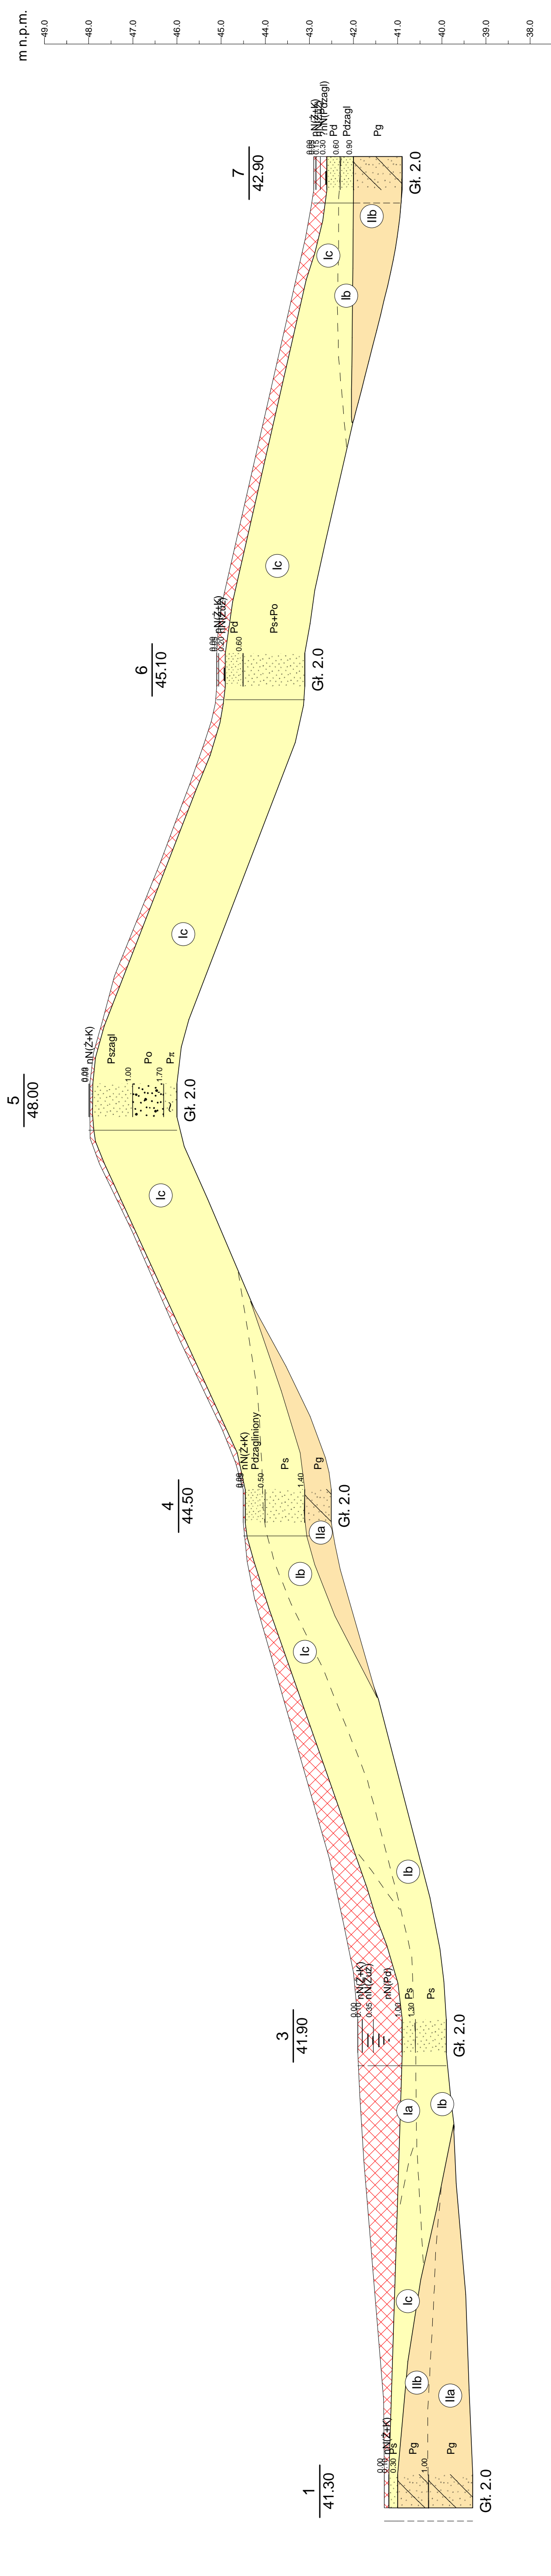

GEO-DAR
ul. Wojciechowskiego 40/115, 02-495 Warszawa
Zak.Nr 4.1

Opinia geotechniczna
Przebudowa drogi z miejscowości Dargikowo do miejscowości Pomianowo

Opinia geotechniczna		Podpis	
Opracował	10.2020	Nazwisko	mg Dariusz Luks
		Data	

Przekrój geotechniczny I-I'

Skala 1: 2000
1: 75