


**ELEWACJA FRONTOWA I TYLNA**

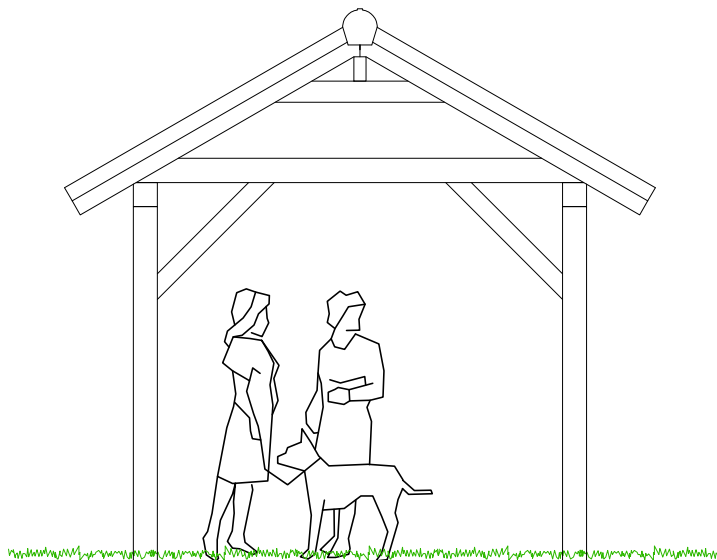

Konstrukcja drewniana  
malowana bejcą w kolorze  
brązowym

**ELEWACJE BOCZNA**



VISIBLE LINE Sp. z o.o.  
ul. Mikołaja Reja 16, 75-661 Koszalin  
[www.visible-line.com](http://www.visible-line.com)

Projektant:	mgr inż. arch. Paweł Przydanek upr. nr WP-OIA/OKK/UpB/63/2010 w specjalności architektonicznej			
Opracował:	inż. Kornela Jęczeń			
Inwestor i adres inwestycji:				
Gmina Białogard ul. Wileńska 8, 78-200 Białogard				
Zaspy Małe, 78-200 Białogard dz. nr 31/5; obr. 0035 Zaspy Małe, jed. ewid. 320102_2 Białogard - gmina				
Nazwa obiektu budowlanego:				
ALTANA				
Rysunek:	ELEWACJE			
Faza:	PT	Data:	2024.03	Skala: 1:50
Branża:	KONSTRUKCJA		Nr rys.:	PT_2024.07.27._2
Zastrzega się wszelkie prawa wynikające z ustawy z dnia 04.02.1994 r. o prawie autorskim i prawach pokrewnych - z późniejszymi zmianami				