



Rzut więźby dachowej

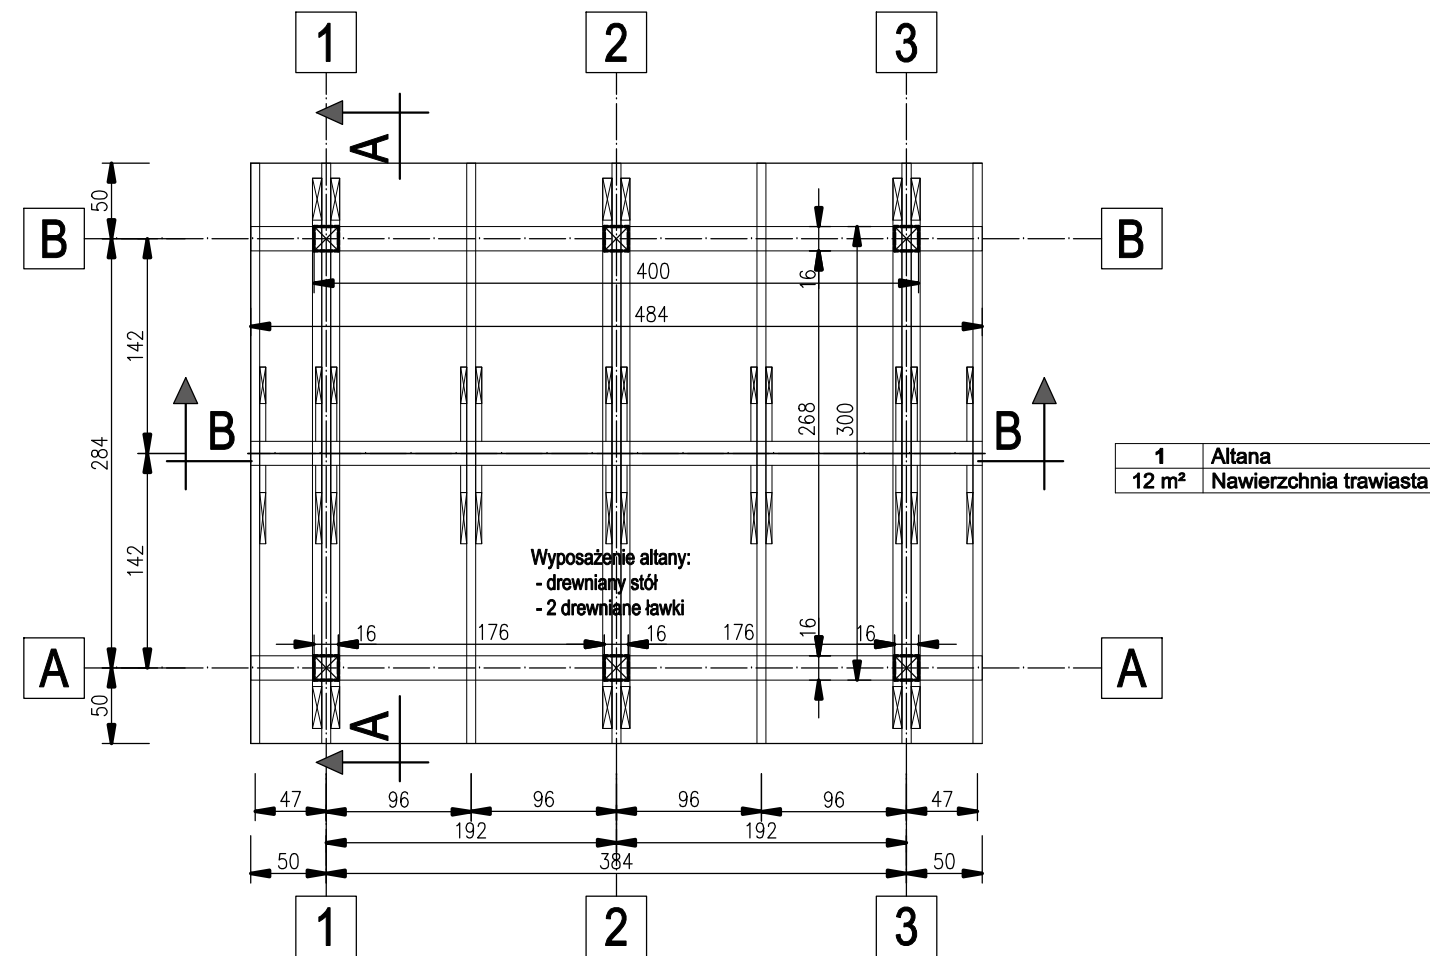


Zestawienie drewna

NR	PRZEKRÓJ		DŁUGOŚĆ [cm]	OBJĘTOŚĆ ELEMENTU [m³]	ILOŚĆ [szt.]			OBJĘTOŚĆ ŁĄCZNA [m³]	KLASA
	a [cm]	b [cm]			W 1 POZ.	POZYCJI	ŁĄCZNIE		
RYSUNEK PT_2024.03.27_1. PT_2024.03.27_2									
K-1	6	14	222	0,019	12	1	12	0,224	C24
P-1	16	16	484	0,124	2	1	2	0,248	C24
P-2	8	16	484	0,062	1	1	1	0,062	C24
S-1	16	16	234	0,060	6	1	6	0,359	C24
M-1	8	16	110	0,014	8	1	8	0,113	C24
M-2	6	16	110	0,011	6	1	6	0,063	C24
B-1	6	16	352	0,034	6	1	6	0,203	C24
KI-7	4	14	168	0,009	12	1	12	0,113	C24
SUMA [m³]								1,385	

Przekrój B-B

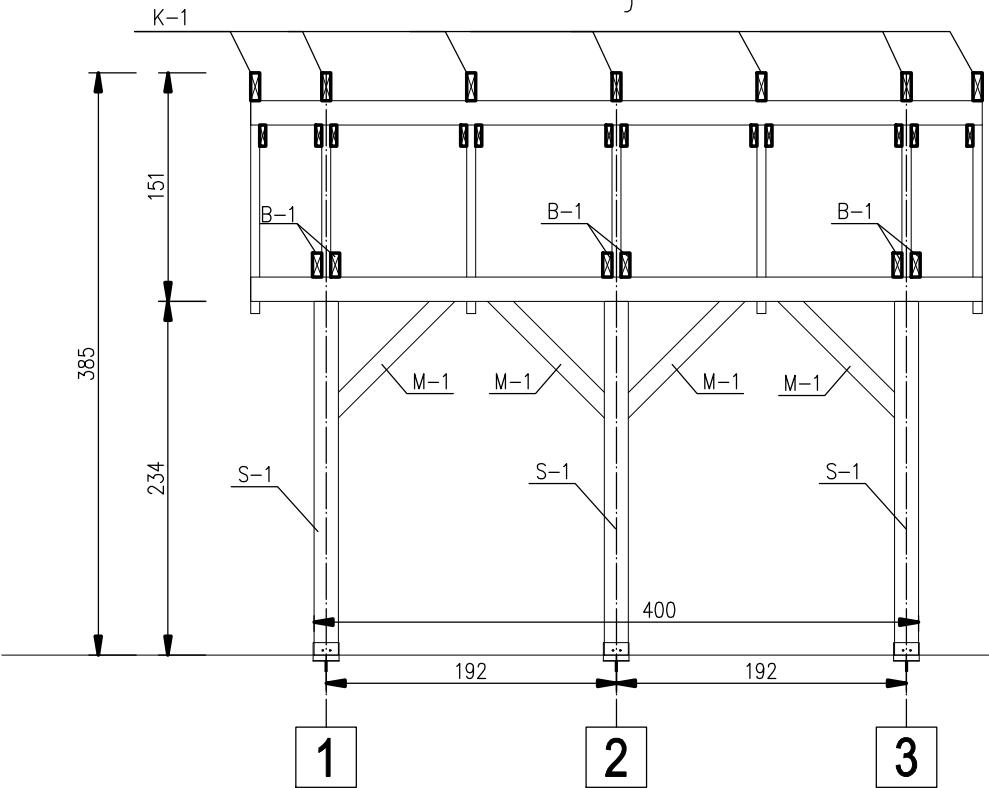

Przekrój A-A

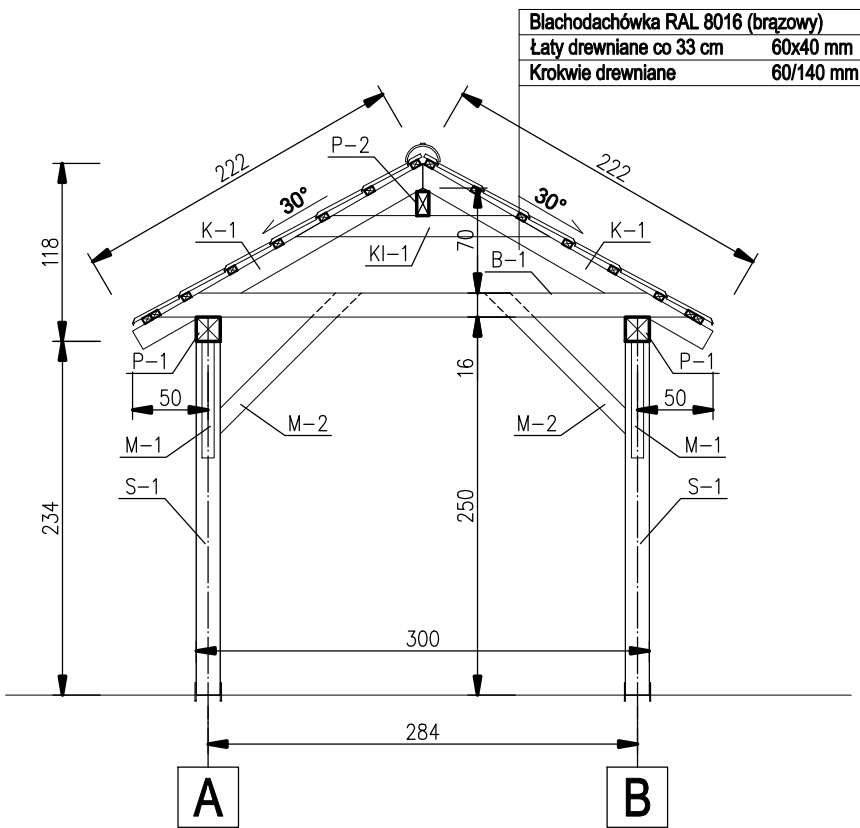

<div><div>V</div><div>L</div><div>VISIBLE LINE</div></div>		<div>VISIBLE LINE Sp. z o.o.</div> <div>ul. Mikołaja Reja 16, 75-661 Koszalin</div> <div>www.visible-line.com</div>	
Projektant:		mgr inż. arch. Paweł Przydanek upr. nr WP-OIA/OKK/UpB/63/2010 w specjalności architektonicznej	
Opracował:		inż. Kornelia Jęczeń	
Inwestor i adres inwestycji:			
Gmina Białogard ul. Wileńska 8, 78-200 Białogard			
Zaspy Małe, 78-200 Białogard dz. nr 31/5; obr. 0035 Zaspy Małe, jed. ewid. 320102_2 Białogard - gmina			
Nazwa obiektu budowlanego:			
ALTANA			
Rysunek:			
RZUT WIĘZBY DACHOWEJ PRZEKROJE KONSTRUKCYJNE			
Faza:	PT	Data:	2024.03
		Skala:	1:50
Branża:		Nr rys.:	PT_2024.07.27_1
KONSTRUKCJA			
Zastrzegam wszelkie prawa wynikające z ustawy z dnia 04.02.1994 r. o prawie autorskim i prawach pokrewnych - z późniejszymi zmianami			